

Département de la Marne

SA MORONI

COMMUNE DE COURTHIEZY

Section YC n°13 et 14
La Prairie de Voucy

Plan N°2


PLAN ETAT DES LIEUX

Echelle : 1/500

NIVELLEMENT : Les altitudes sont rattachées au Nivellement Général de la France, Système RN 1969.
COORDONNÉES : Les coordonnées sont rattachées au système RGF93, projection CC93.



SARL Cabinet TESSIER
Géomètres Experts
51700 - DORMANS
Téléphone : 03 26 55 20 66
Dateur: FT 2016-110/2019 - Octobre 2019
E-mail: cabinet.tessier@wanadoo.fr

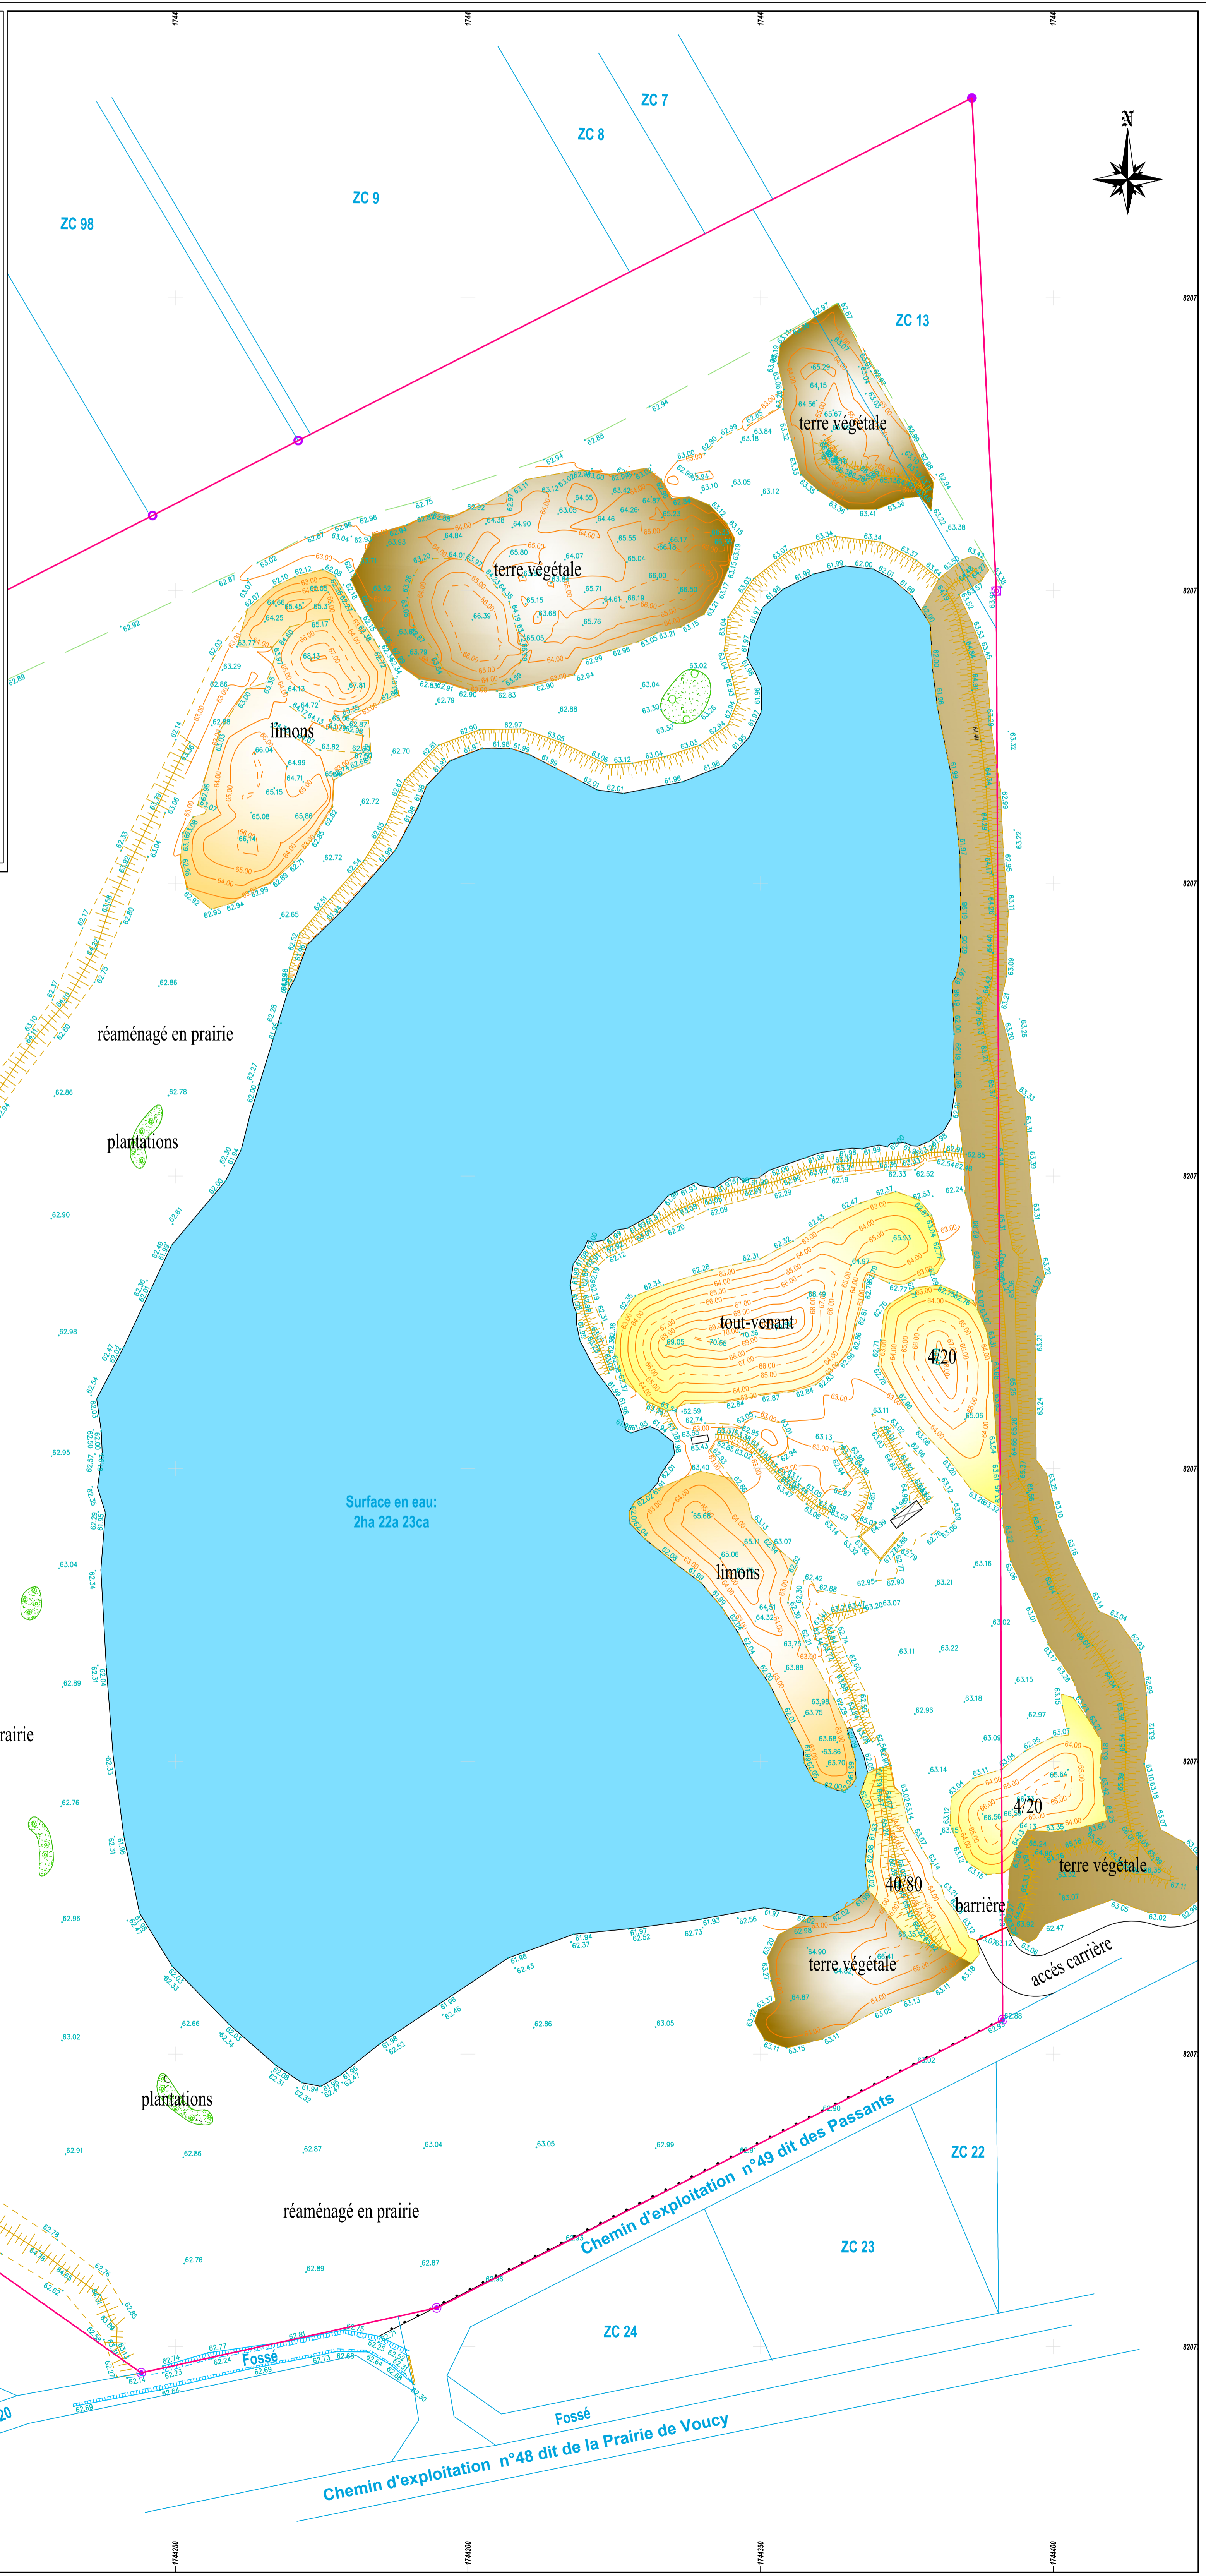

LEGENDE

	Point de Nivellement		Borne pierre
	Application cadastrale		Borne renforcement existante
	Zone de buissons		Borne métallique existante
	Haut Talus		Piquet fer
	Bas Talus		Piquet bois
	Haut Fossé		Limite de propriété
	Bas Fossé		Clôture Légère
	Surface en eau		Limites de culture
			Mur