

Parc d'Affaires TGV Reims - Bezannes
67, rue Louis Néel - 51430 Bezannes
www.betalena.fr
contact@betalena.fr Tel. 03 26 86 77 22

MAITRISE D'OUVRAGE

SCIERIE EXPLOITATION FORESTIERE HUBERLANT
Route de Cauray les Hermonville
51220 CORMICY


OPERATION

DOSSIER ICPE
Route de Cauray les Hermonville
51220 CORMICY

PLAN CADASTRAL - 1/2 500

INDICE	DATE	ELABORATION DU DOCUMENT	MODIFICATIONS	EMISSON	CONTROLE
	06/09/21			EM	AD

AFFAIRE	PHASE	DOCUMENT	DATE
16032D	ICPE	GB 01 100	06/09/21

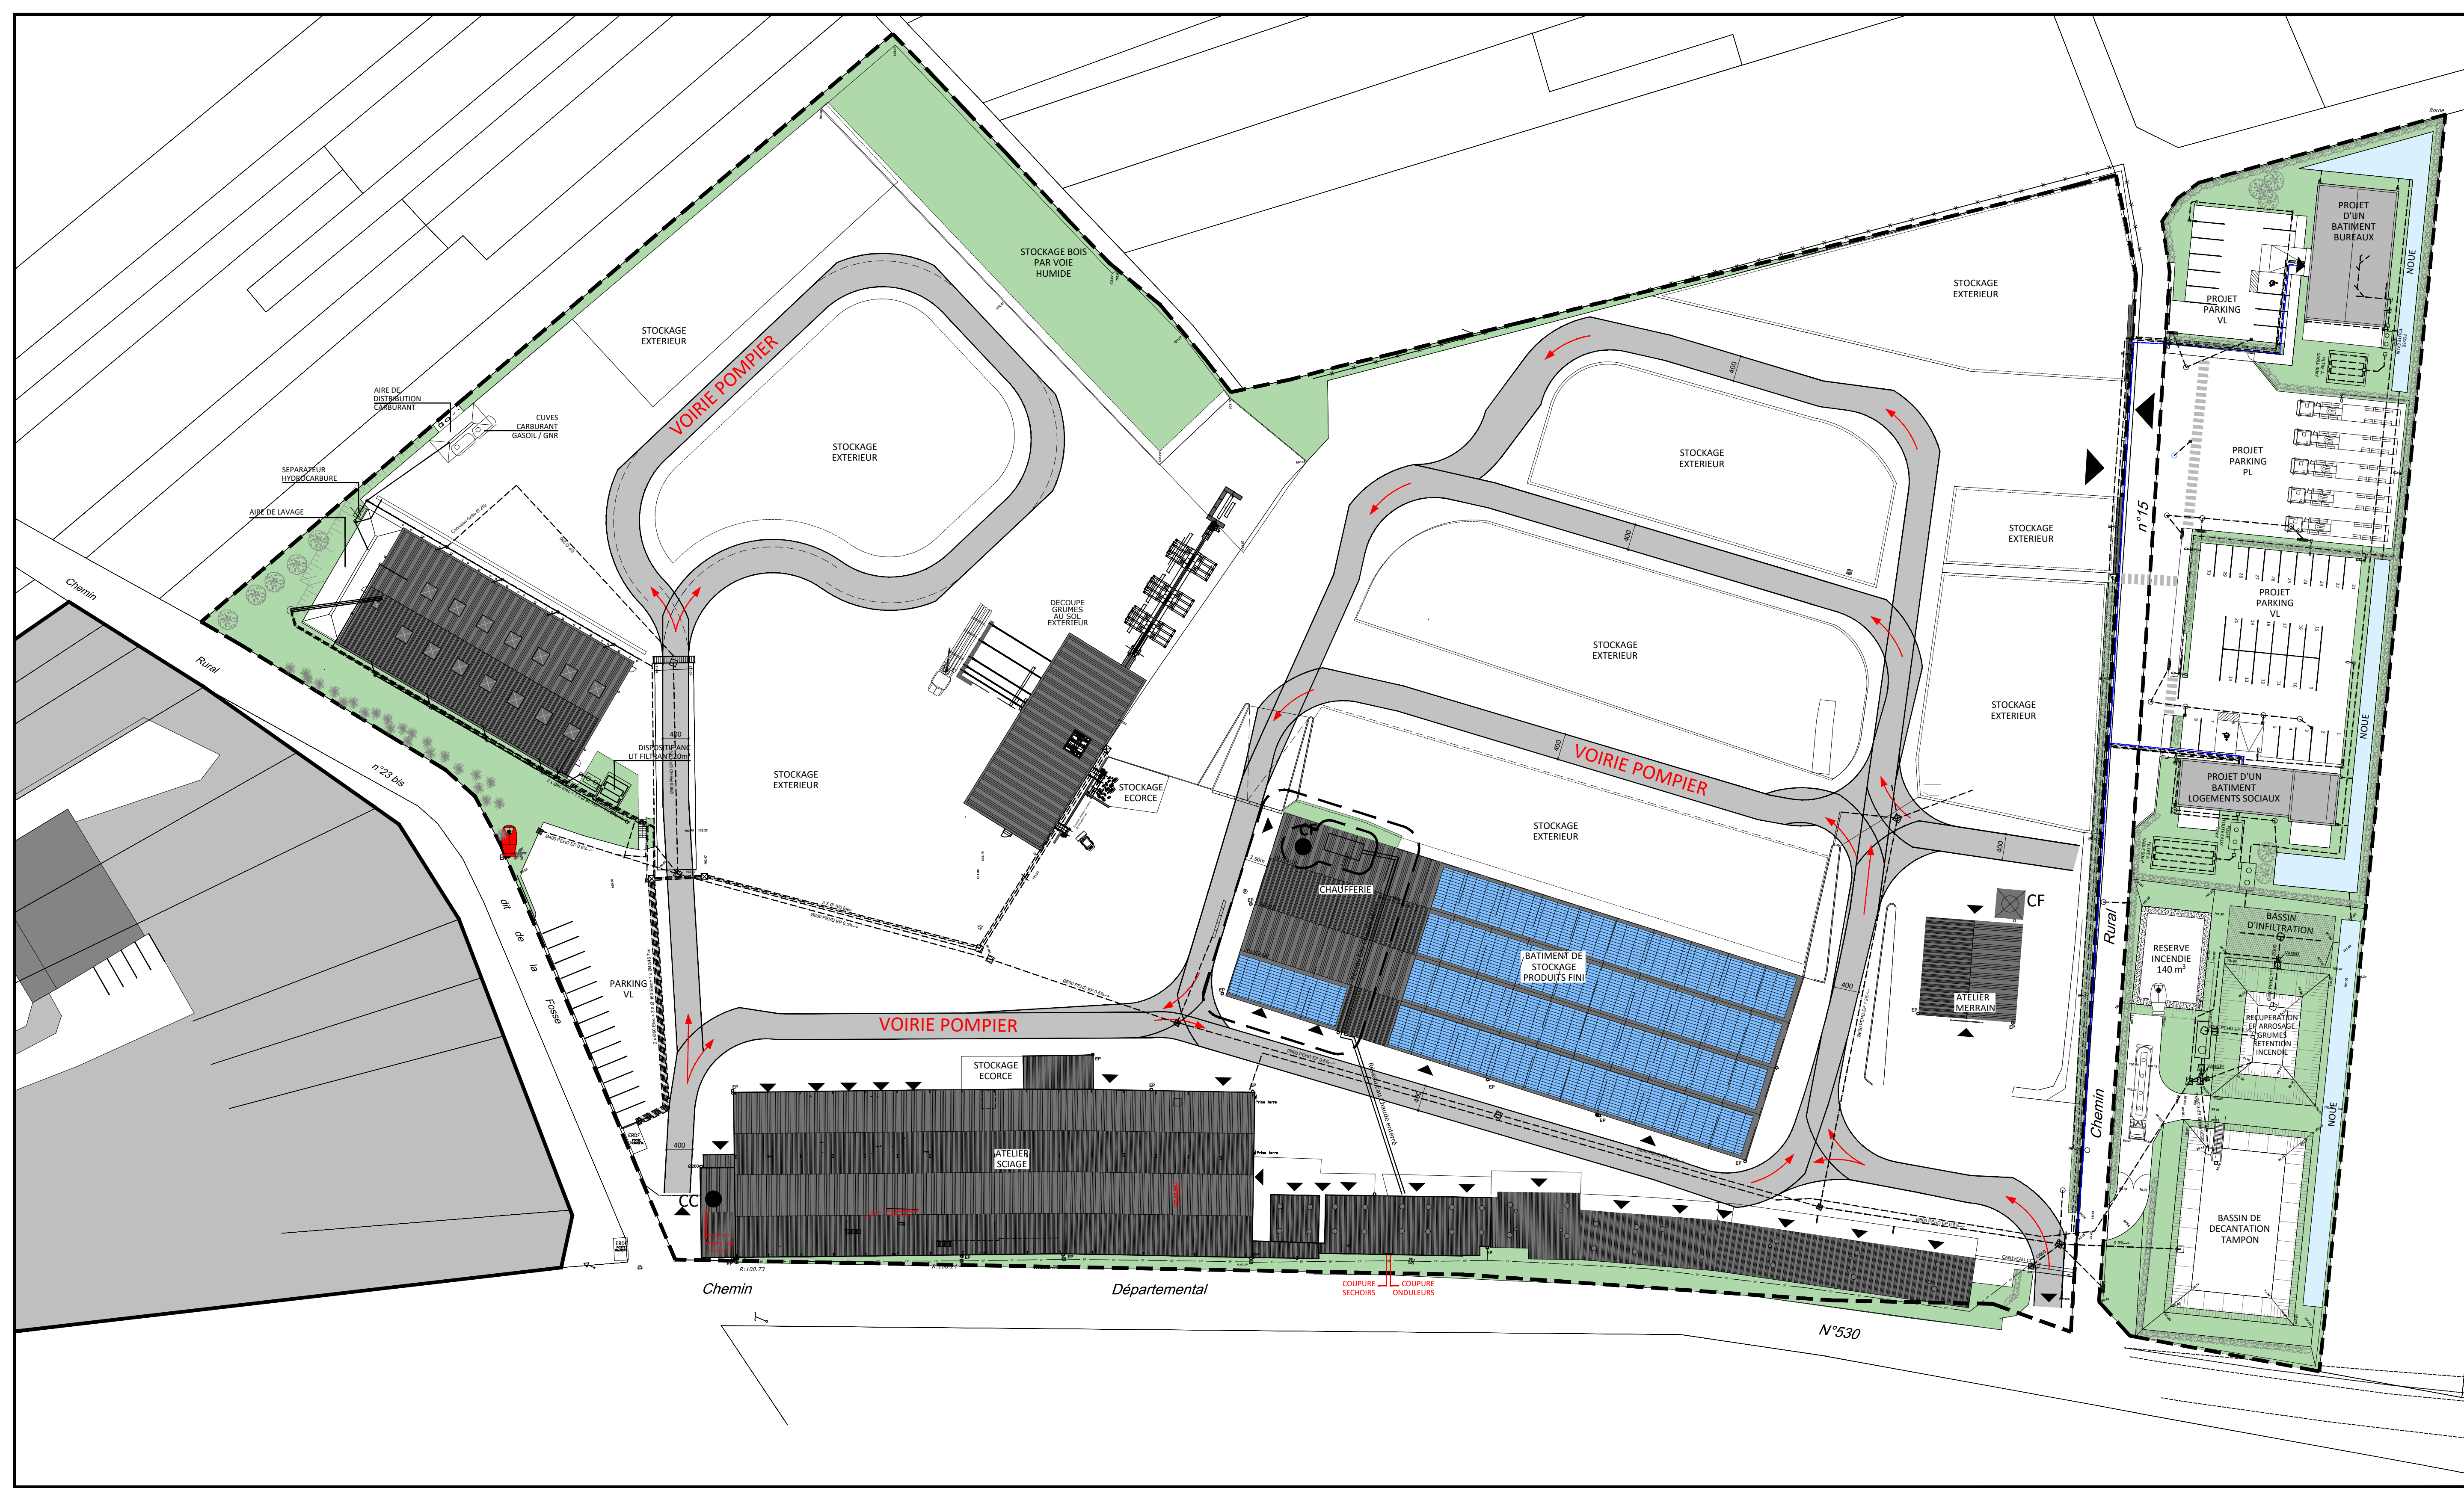

- LEGENDE -

- LIMITE DE PROPRIETE
- CELLULES PHOTOVOLTAIQUES
- POTEAU INCENDIE
- POTEAU ASPIRANT



Parc d'Affaires TGV Reims - Bezannes
67, rue Louis Néel - 51430 Bezannes
www.betalena.fr
contact@betalena.fr Tel. 03 26 86 77 22

MAITRISE D'OUVRAGE

SCIERIE EXPLOITATION FORESTIERE HUBERLANT
Route de Cauray les Hermonville
51220 CORMICY

OPERATION

DOSSIER ICPE
Route de Cauray les Hermonville
51220 CORMICY

PLAN DE TOITURE - 1/500

INDICE	DATE	ELABORATION DU DOCUMENT	MODIFICATIONS	EMISSON	CONTROLE
	06/09/21			EM	AD

AFFAIRE	PHASE	DOCUMENT	DATE
16032D	ICPE	GA 01 100	06/09/21