Plan de tracé

échelle 1:200

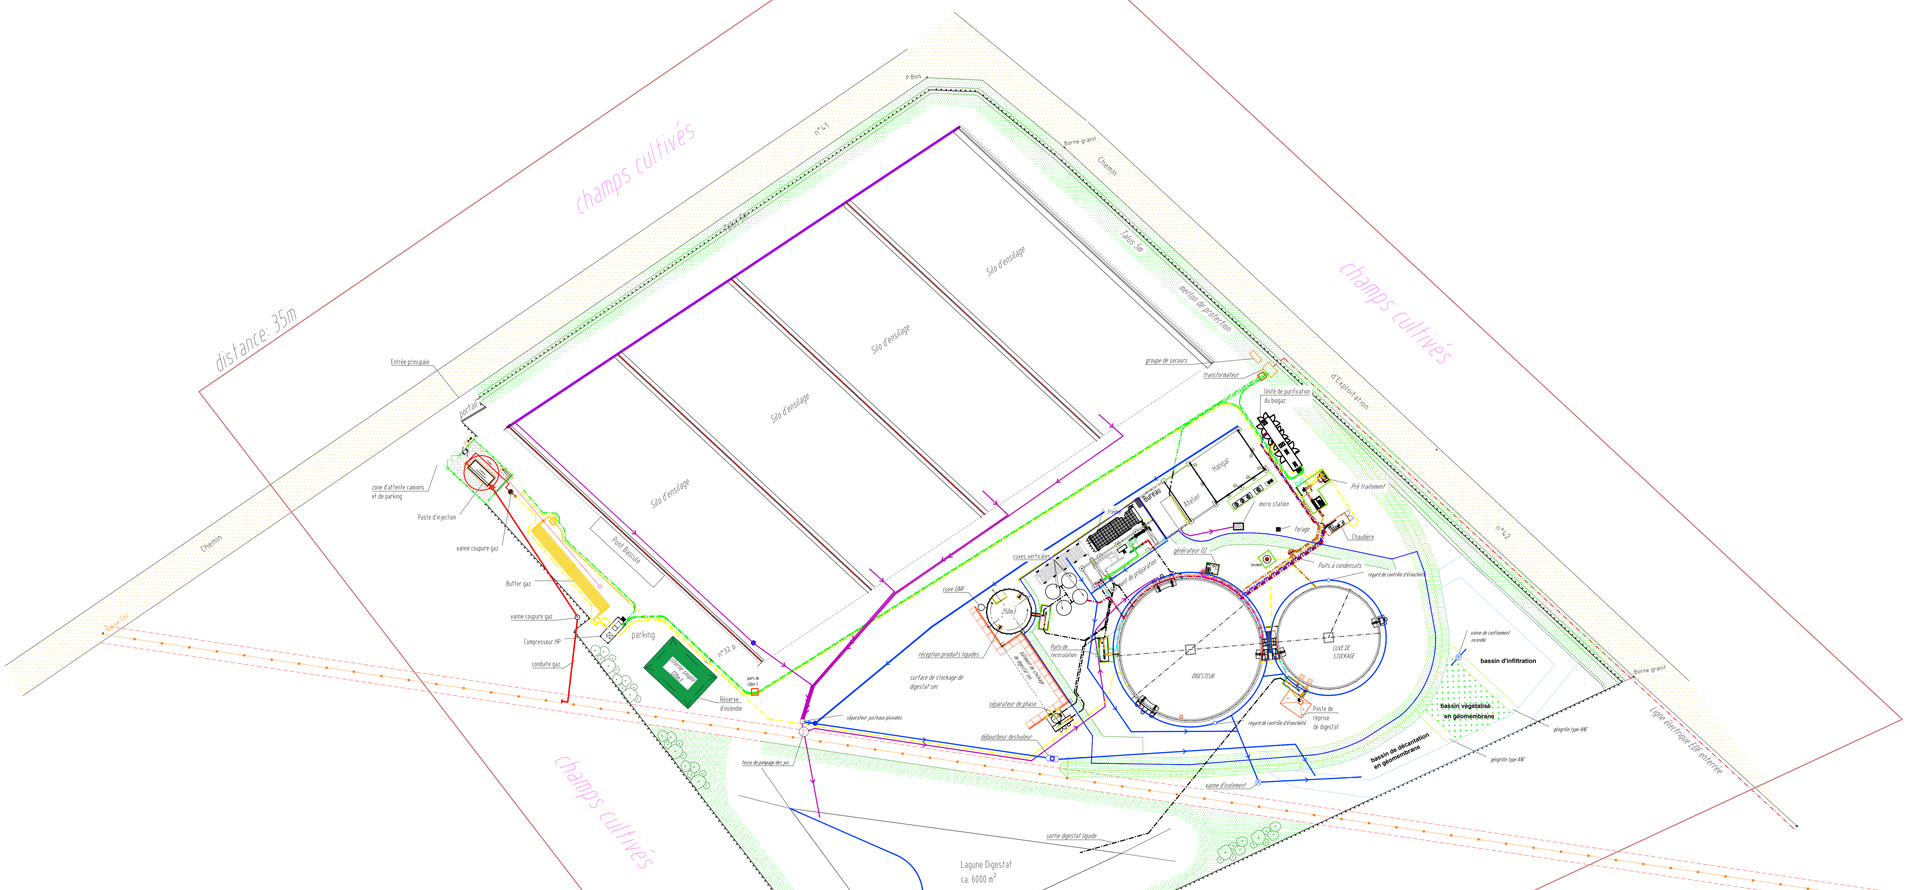
champs cultivés
distance: 35m
champs cultivés
champs cultivés
champs cultivés
n°43
n°43
Chemin
Chemin
Entrée principale
portail
zone d'attente camions et de parking
Poste d'injection
vanne coupure gaz
Butter gaz
vanne coupure gaz
Compresseur HP
conduite gaz
Poste Matériaux
Silo d'ensilage
Silo d'ensilage
Silo d'ensilage