

DEPARTEMENT DE LA MARNE
Commune de MARCILLY SUR SEINE
Section ZM n°11

PROJ

PROJET D'AMENAGEMENT

CREATION D'UNE LAGUNE LIEU-DIT : " LE VAL "

Volume Total de stockage utile
6 000 m³

Maître d'ouvrage

SARON ENERGIE
1 bis Rue de la Grille
51 260 MARCILLY SUR SEINE

Dossier : 21-0014

Echelle : 1/250

OPERATIONS DE TERRAIN

Indice	Date	Intervenant	Intervention	Appareils
A	26.03.2021	BRM	Levé	

Repères	X	Y	Z

PROJET

Indice	Date	Réalisé par	Modification
D	06.04.2021	VAB	Long R.D


Système de rattachement	
Nivellement rattaché au N.G.F. (I.G.N.69) Coordonnées Lambert CC48	
Direction étude	Responsable dossier
M. LEBLANC	M. VANDELDE



Société Civile Professionnelle de GEOMETRES EXPERTS D.p.i.g.
A.PIECHOWSKI - V.LEBLANC - F.BRETON - Géomètres Experts associés
F.SEGOND - M.LEBLANC - Géomètres Experts salariés
FP Géomètre Expert - 42 bis, Rue de la Paix 10000 TROYES
Tél. : 03 25 73 47 25 - E-mail : contact@FP-geometre-expert.fr
www.FP-geometre-expert.fr

Fichier = K:\2021\21-0014\VRD\DAO\21-0014-Marcilly-sur-Seine.dwg Présentation = MASSE Tracé le 6 avril 2021

Ce document est la propriété de FP GEOMETRE EXPERT, il ne peut être utilisé ou reproduit sans autorisation.

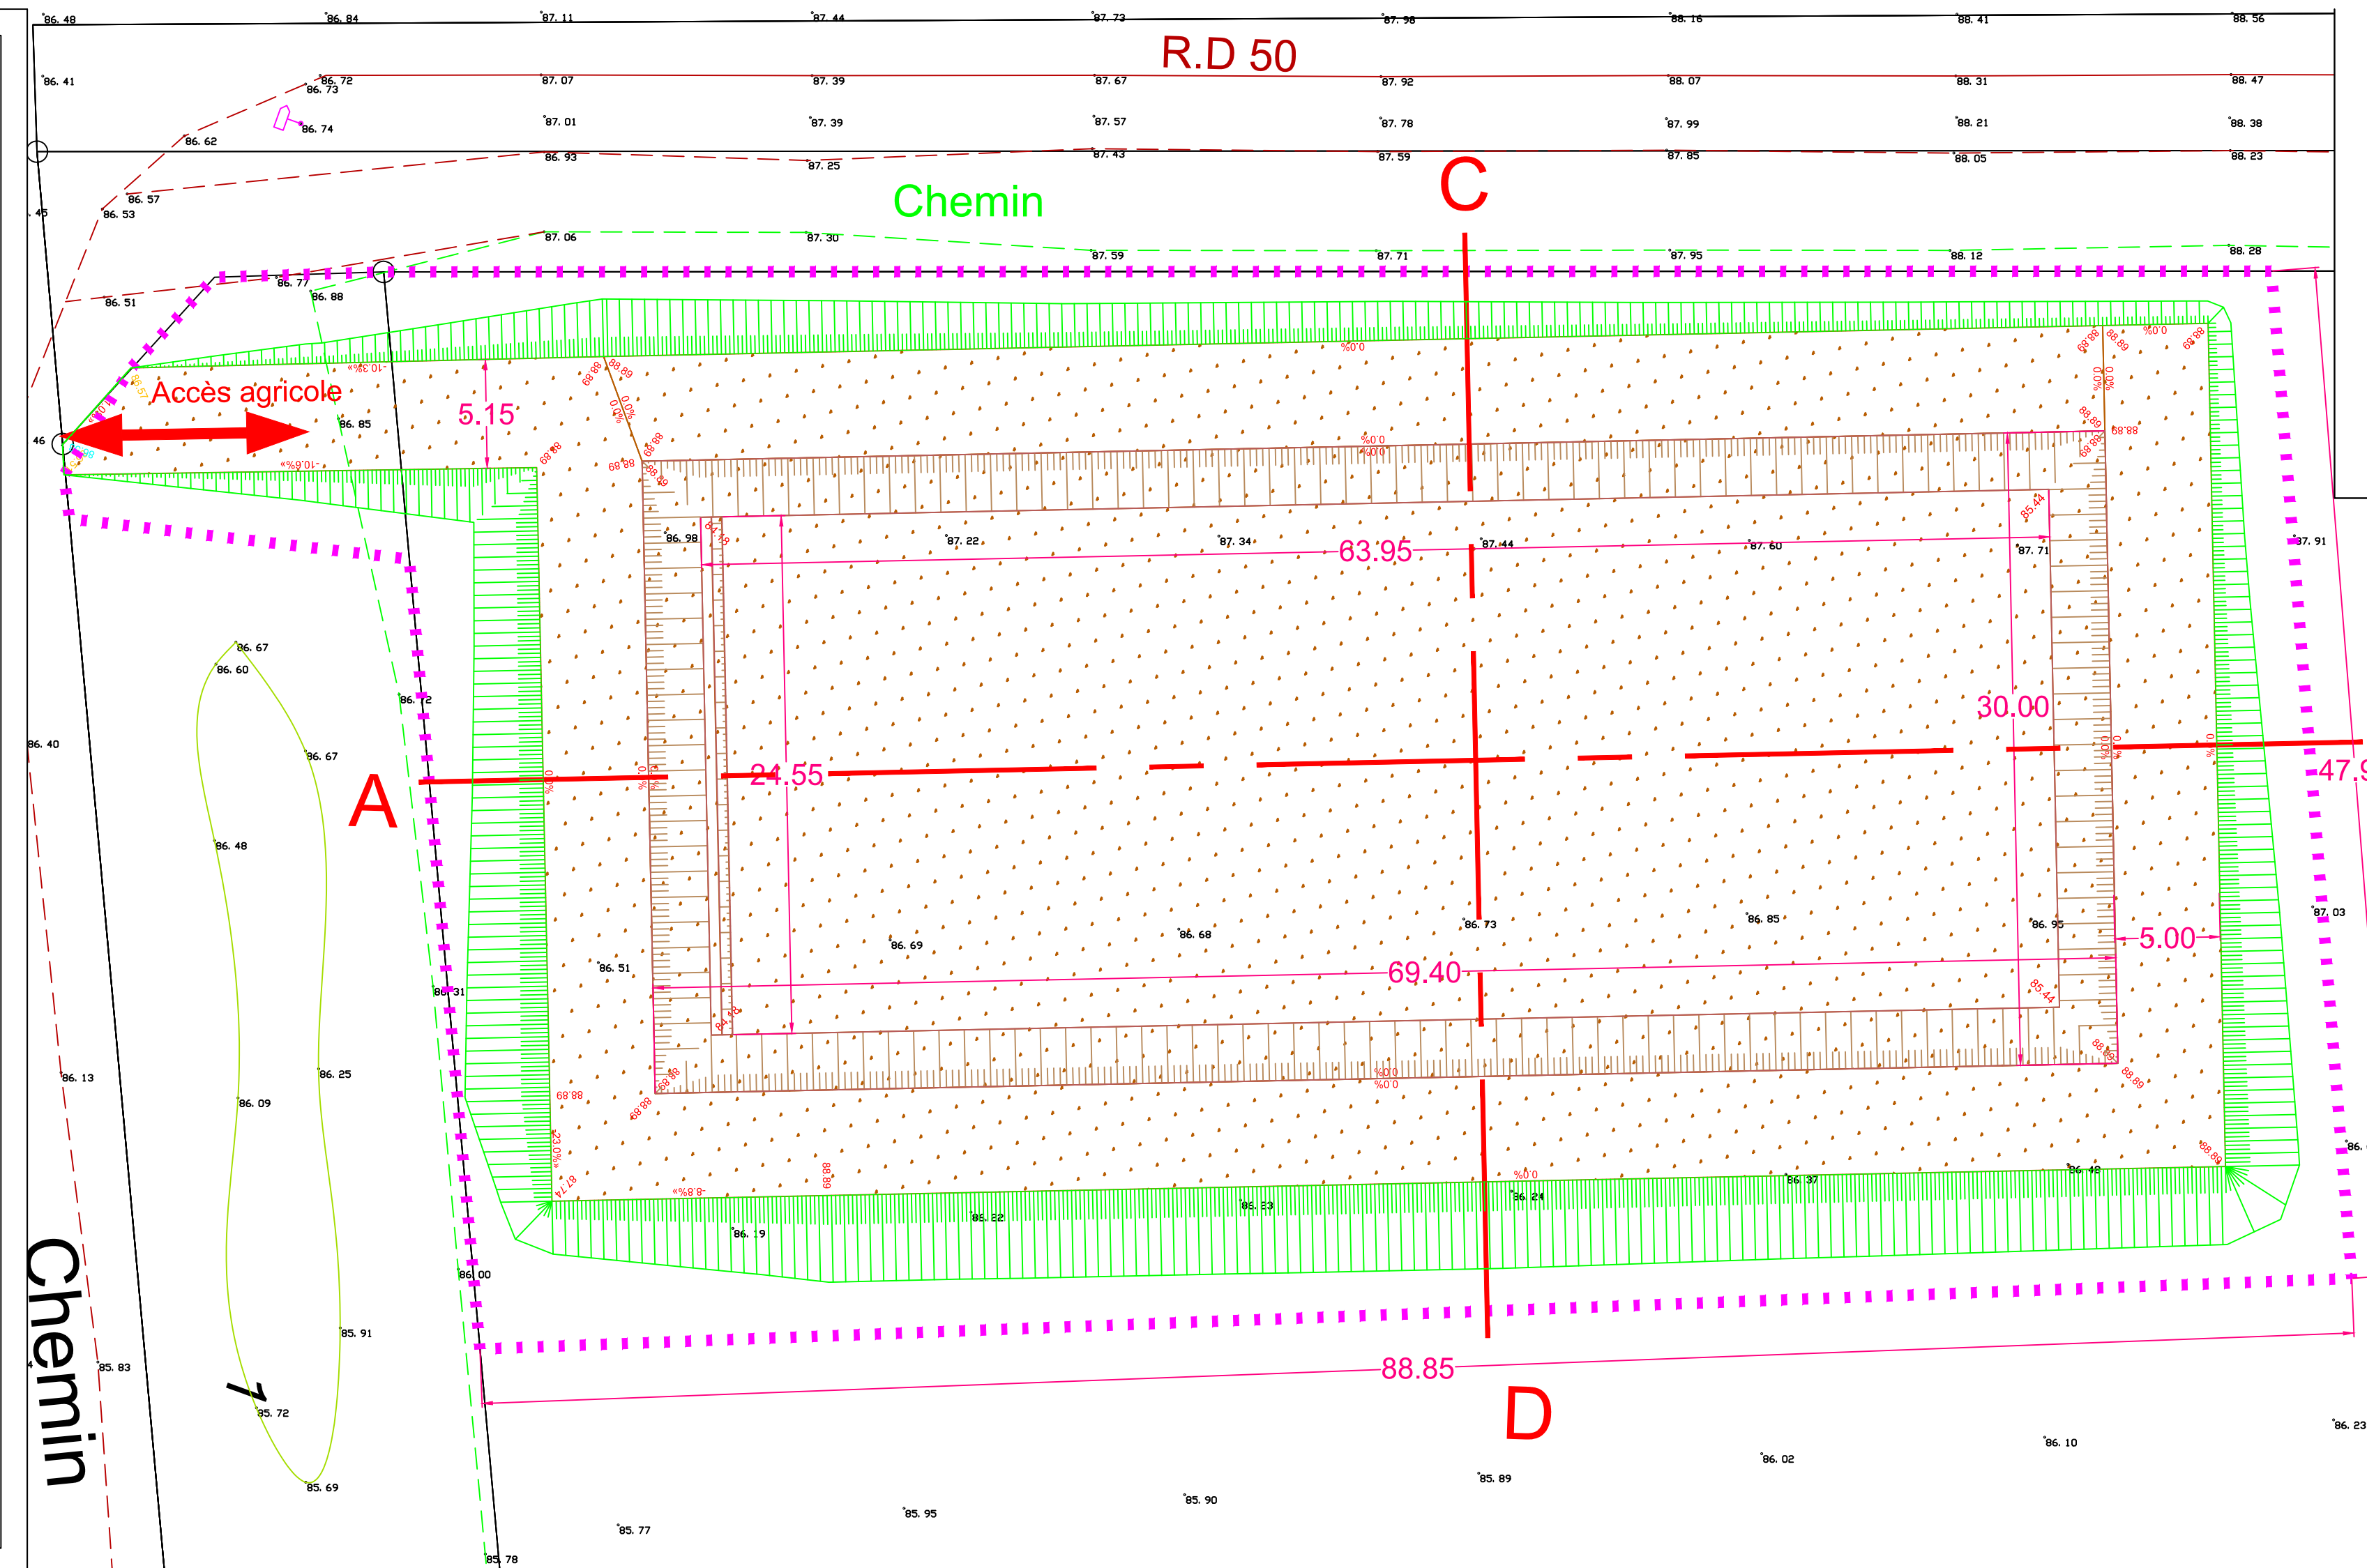

LEGENDE

- o 90.50 Point altimétrique du terrain naturel
- 87.89 Point Projet
- Projet talus 1/1
- Projet talus 2/1
- Grillage périphérique

Surface cloturée : 4 580 m²

