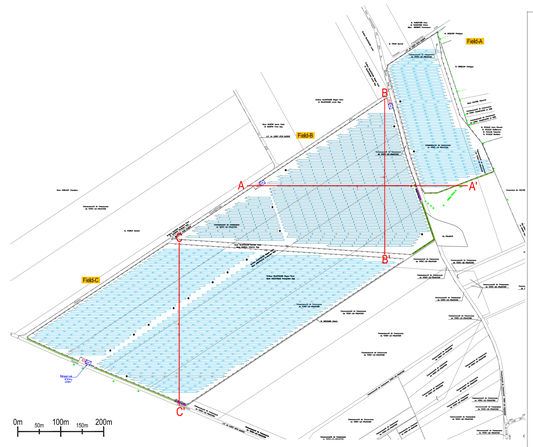

N

Données techniques:

Type de système:	Fixed Tilt
Puissance nominale DC:	30,1 MWp
Puissance nominale AC:	24,5 MW
Puissance AC maximale:	26,9 MVA
Surface clôturée:	30,7 ha
Longueur de clôture:	4.500 m
Intervalle inter-rangée	
min. :	3,00 m
max. :	4,08 m
Intersection Ø :	m
orientation des modules: (azimut)	180° (South)

Coupe A-A'

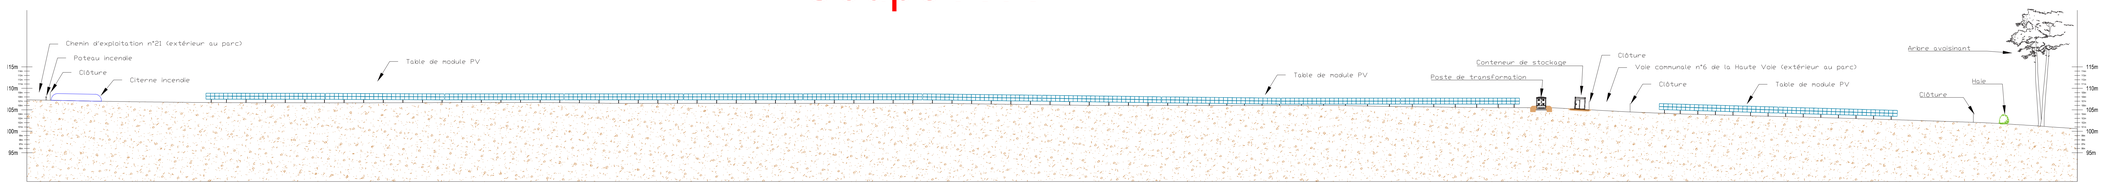

Coupe B-B'

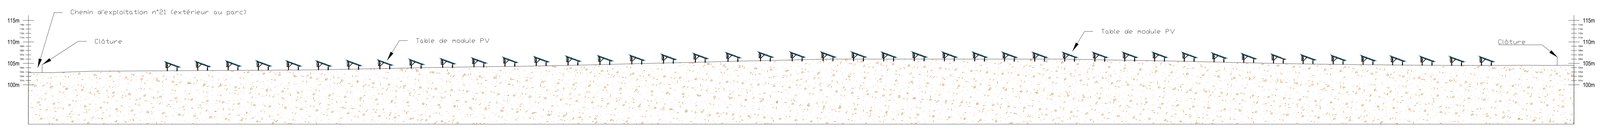

Coupe C-C'

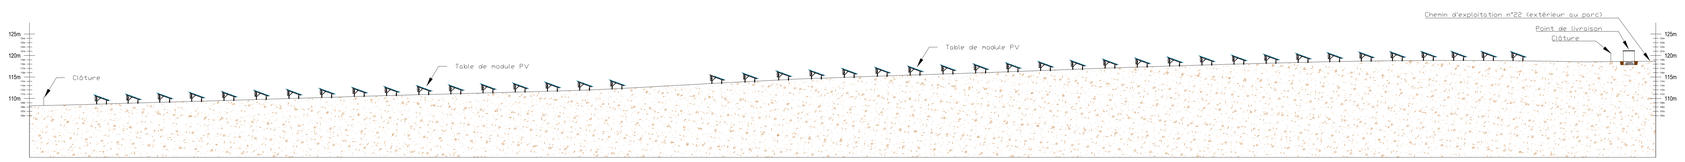

Solaire de Haute Voie
50 ter rue de Malte
75011 Paris
RCS 878 789 254

Remarque:
Les dessins doivent être vérifiés et éventuellement adaptés afin de se conformer aux normes et réglementations locales!

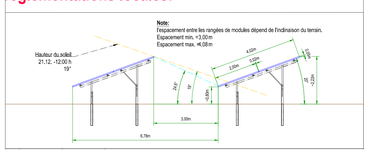

Maitre d'Oeuvre Argiles Baro Celia Architecte DE-HMONP 2 Rue des muriers - 34090 Montpellier 07 61 55 36 52 - architectes@argilesbaro.com Siret : 799 565 627 00038	Maitre d'Ouvrage Solaire de Haute Voie 50 ter rue de Malte - 75011 Paris 04 28 87 37 51 benjamin.boutain@boywa-re.fr	PC 3 **Plan de coupes** Echelle 1/5000	Dossier de Permis de Construire Projet de Construction d'un Parc Photovoltaïque Commune de Loisy-sur-Marne