


# E1

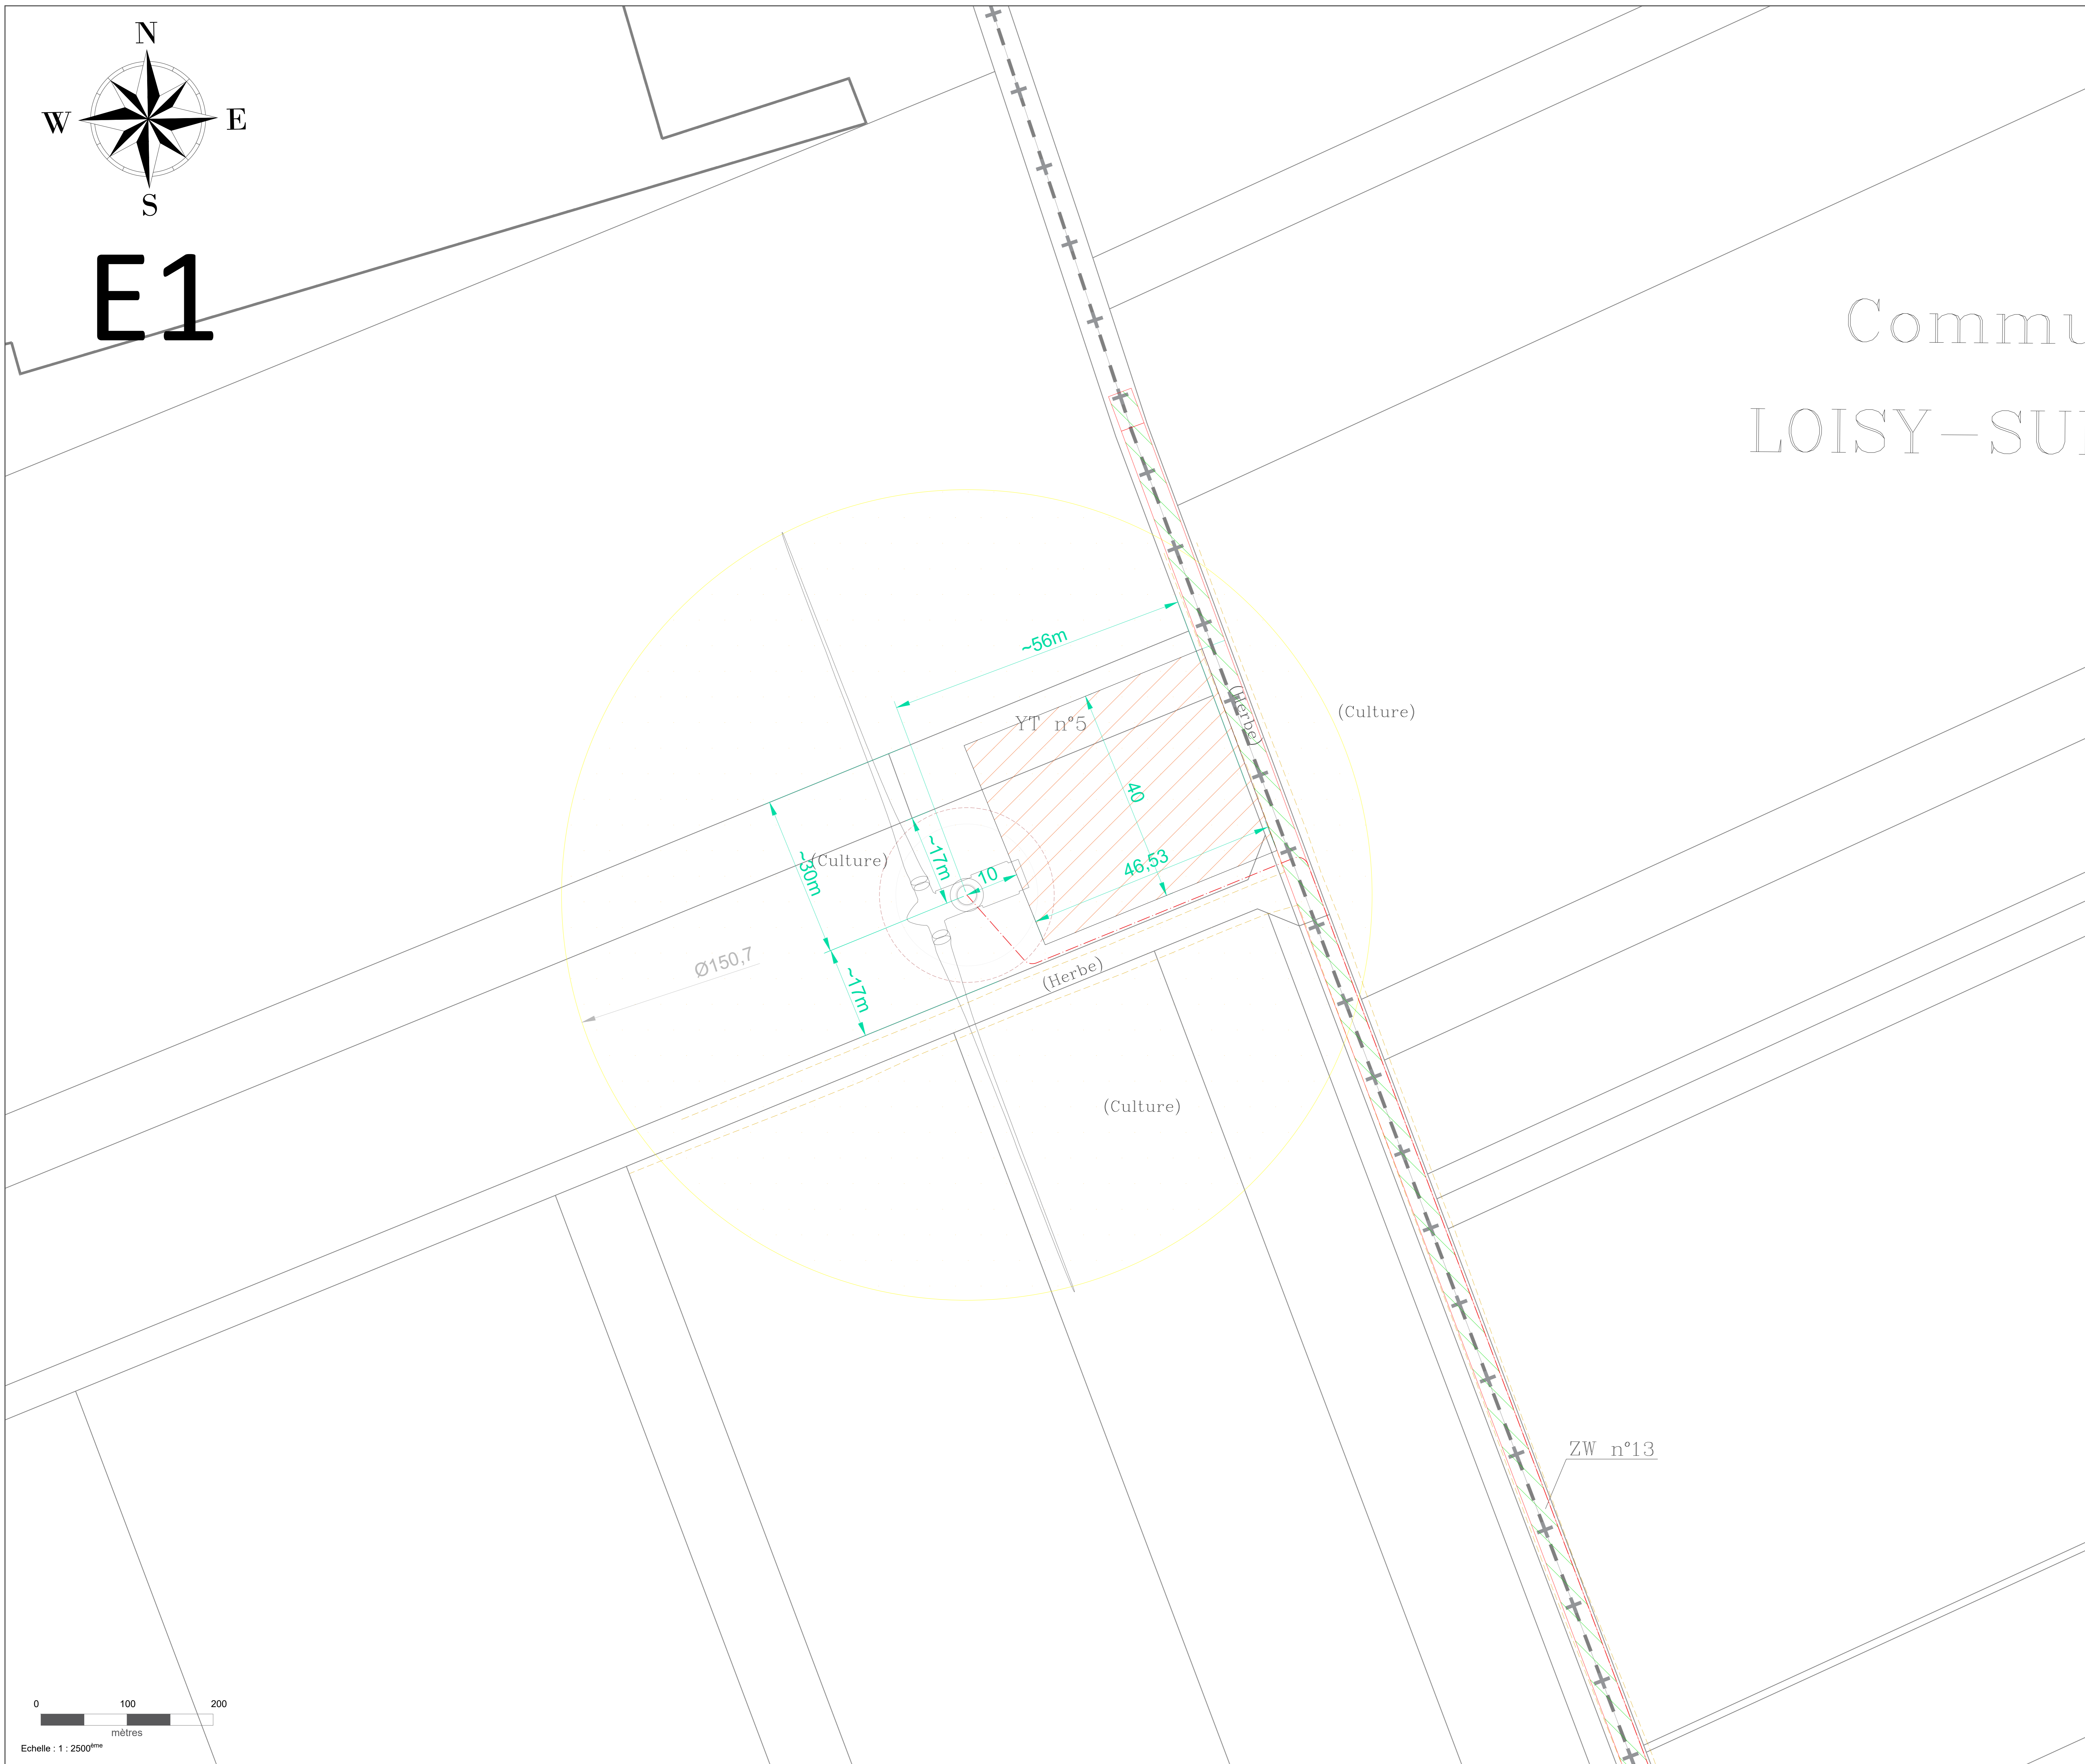

E1

$X_{(m)}$	$Y_{(m)}$	Système de projection	Z (en m)	Z (Sommité) (m)
811383,3	6852500,5	LAMBERT93	122	302
4,5153974	48,7629892	WGS84		


### LEGENDE

- Limites administratives**
  - Limites de section
  - Limites communales
- Projet éolien**
  - ⊙ Fouille et fondation
  - ⊙ Emprise survolée par les pales
- Eolienne 1**
  - Numéro d'éolienne
  - ▨ Poste de livraison
  - ▨ Aire de montage
  - ▨ Accès à créer
  - ▨ Accès existants à renforcer
  - ▨ Accès temporaires
  - ▨ Position estimative des voiries déterminée par vue aérienne
  - ▨ Position des voiries existantes déterminée par le géomètre
  - ▨ Câblage électrique souterrain
- Description du territoire**
  - ▨ Limites cultures relevées par le géomètre
  - ▨ Talus relevé par le géomètre
  - ⊙ Arbre isolé relevé par le géomètre



## PARC ÉOLIEN de la Haute Voie

DAE du projet  
Eolienne 1

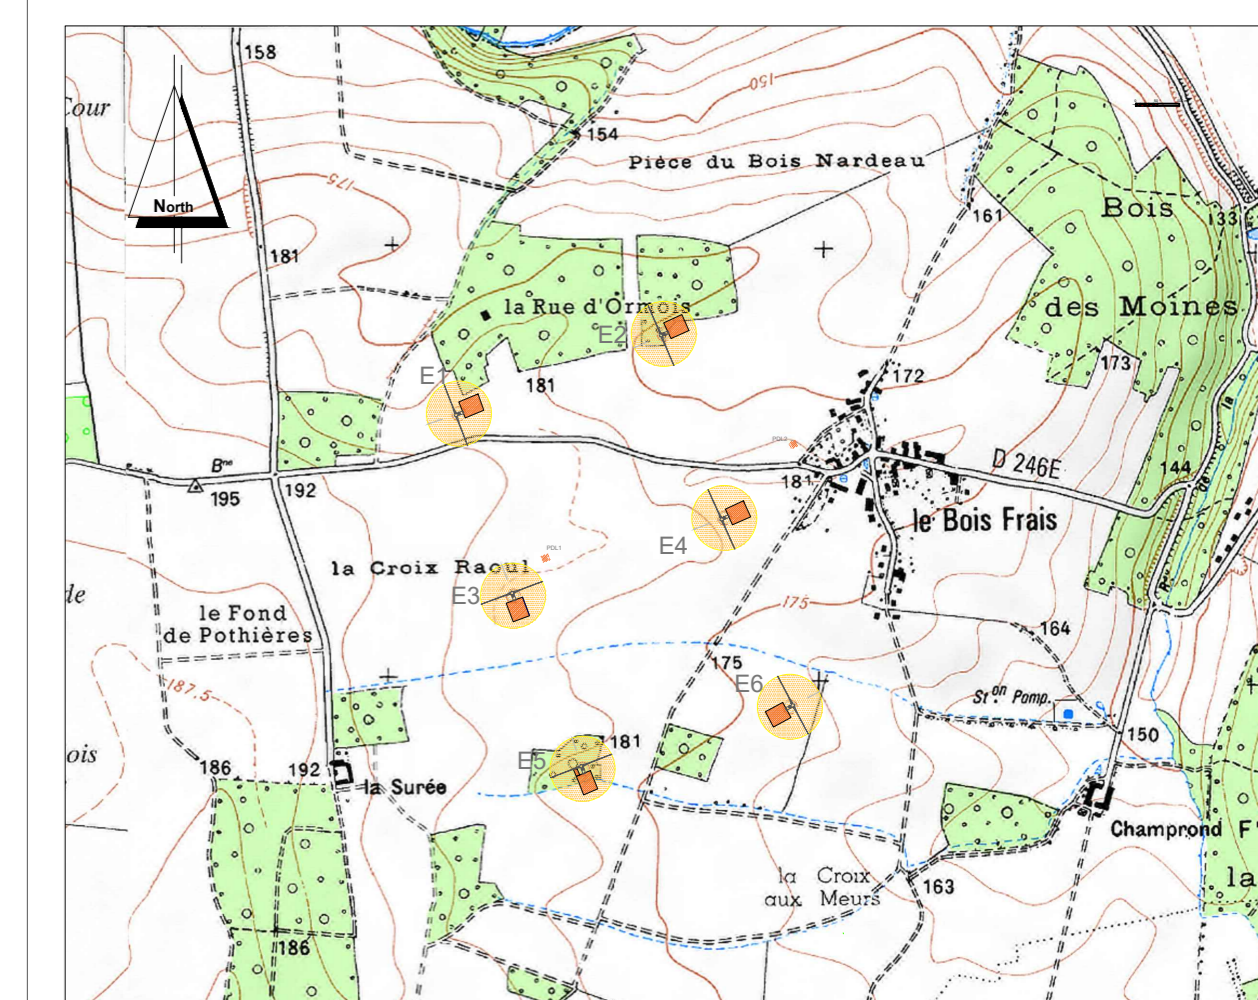

Réalisation :  
William BANNES, service EPC BayWa r.e. France

Validation :  
Michaël MONNIER, service EPC BayWa r.e. France  
Rebecca ROBIN, service Développement BayWa r.e. France

Date : 16 Juin 2021  
Format : A0

BayWa r.e. France  
50 Ter, Rue de Malte  
75011 Paris

