


E2

E2

X _(m)	Y _(m)	Système de projection	Z (no sol) (m)	Z (Sommité) (m)
811858,4	6852685,3	LAMBERT93	103	283
4,5219082	48,7645688	WGS84		


LEGENDE

- Limites administratives**
- Limites de section
 - - - - - Limites communales
- Projet éolien**
- ⊙ Fouille et fondation
 - ⊙ Emprise survolée par les pales
- Eolienne 1**
- Numéro d'éolienne
 - ▭ Poste de livraison
 - ▭ Aire de montage
 - ▭ Accès à créer
 - ▭ Accès existants à renforcer
 - ▭ Accès temporaires
 - ▭ Position estimative des voiries déterminée par vue aérienne
 - ▭ Position des voiries existantes déterminée par le géomètre
 - Câblage électrique souterrain
- Description du territoire**
- Limites cultures relevées par le géomètre
 - Talus relevé par le géomètre
 - ⊙ Arbre isolé relevé par le géomètre

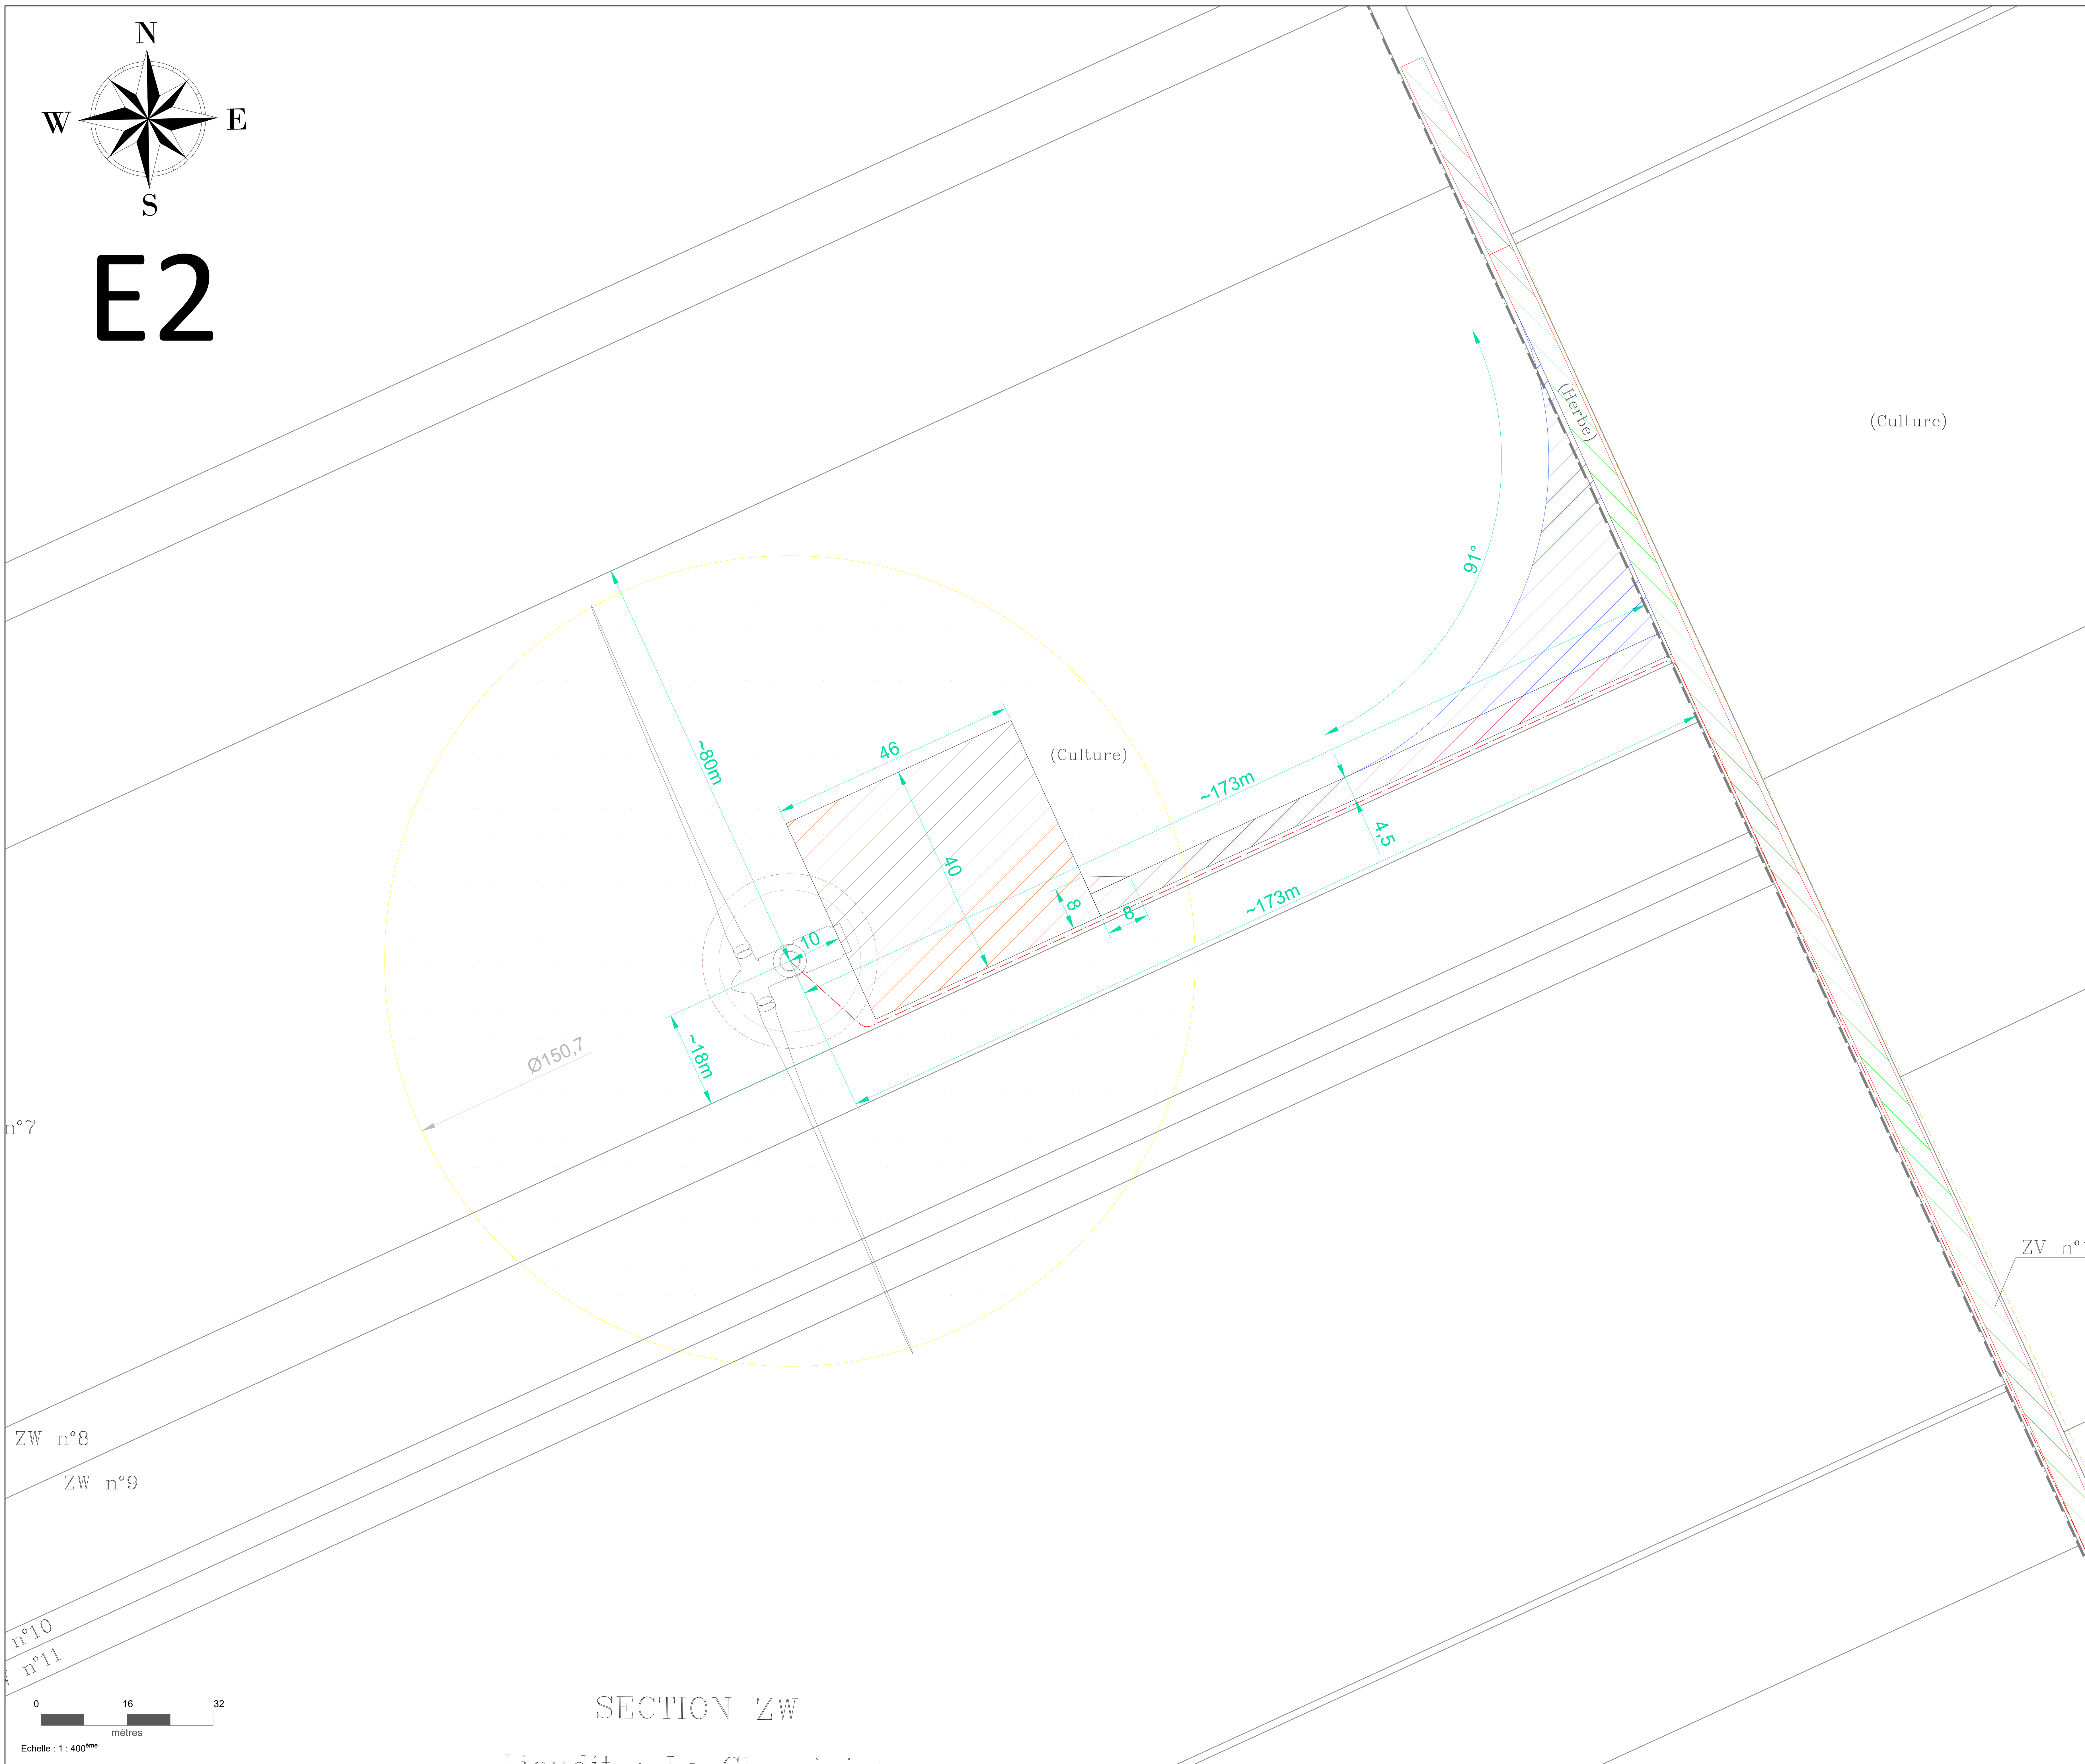

PARC ÉOLIEN de la Haute Voie


DAE du projet Eolienne 2

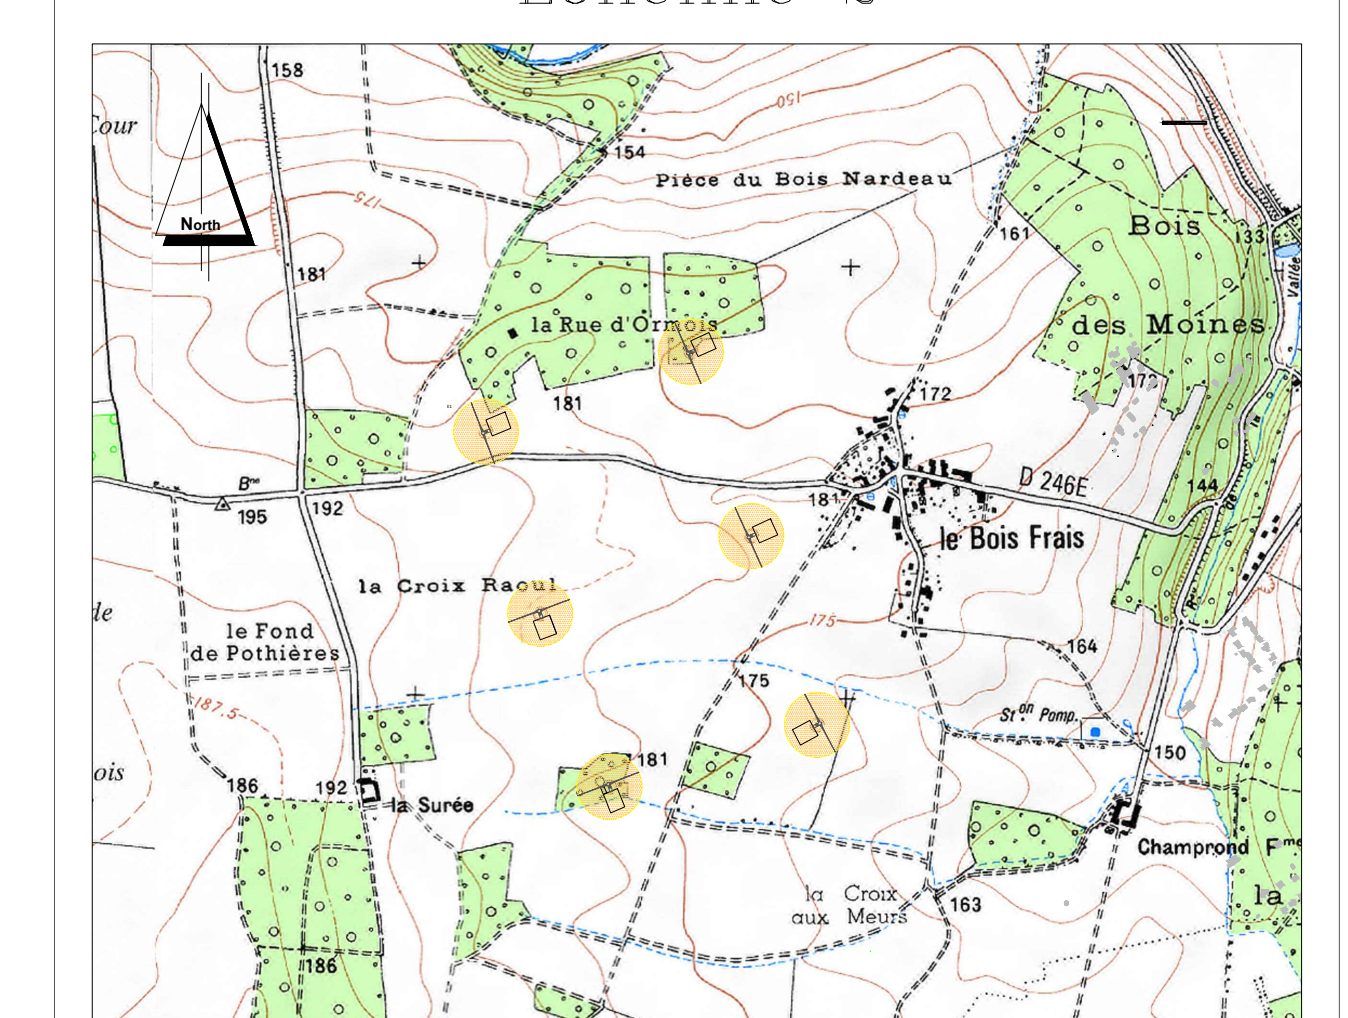

Réalisation : William BANNES, service EPC BayWa r.e. France
 Validation : Michaël MONNIER, service EPC BayWa r.e. France
 Rebecca ROBIN, service Développement BayWa r.e. France

Date : 16 Juin 2021
 Format : A0

BayWa r.e. France
 50 Ter, Rue de Malte
 75011 Paris

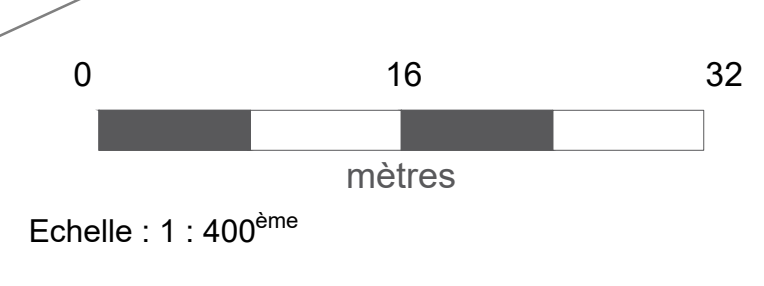

SECTION ZW

Lieu-dit : Le Cheminier