
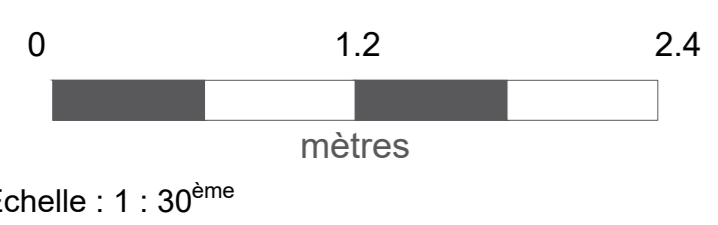


PDL2

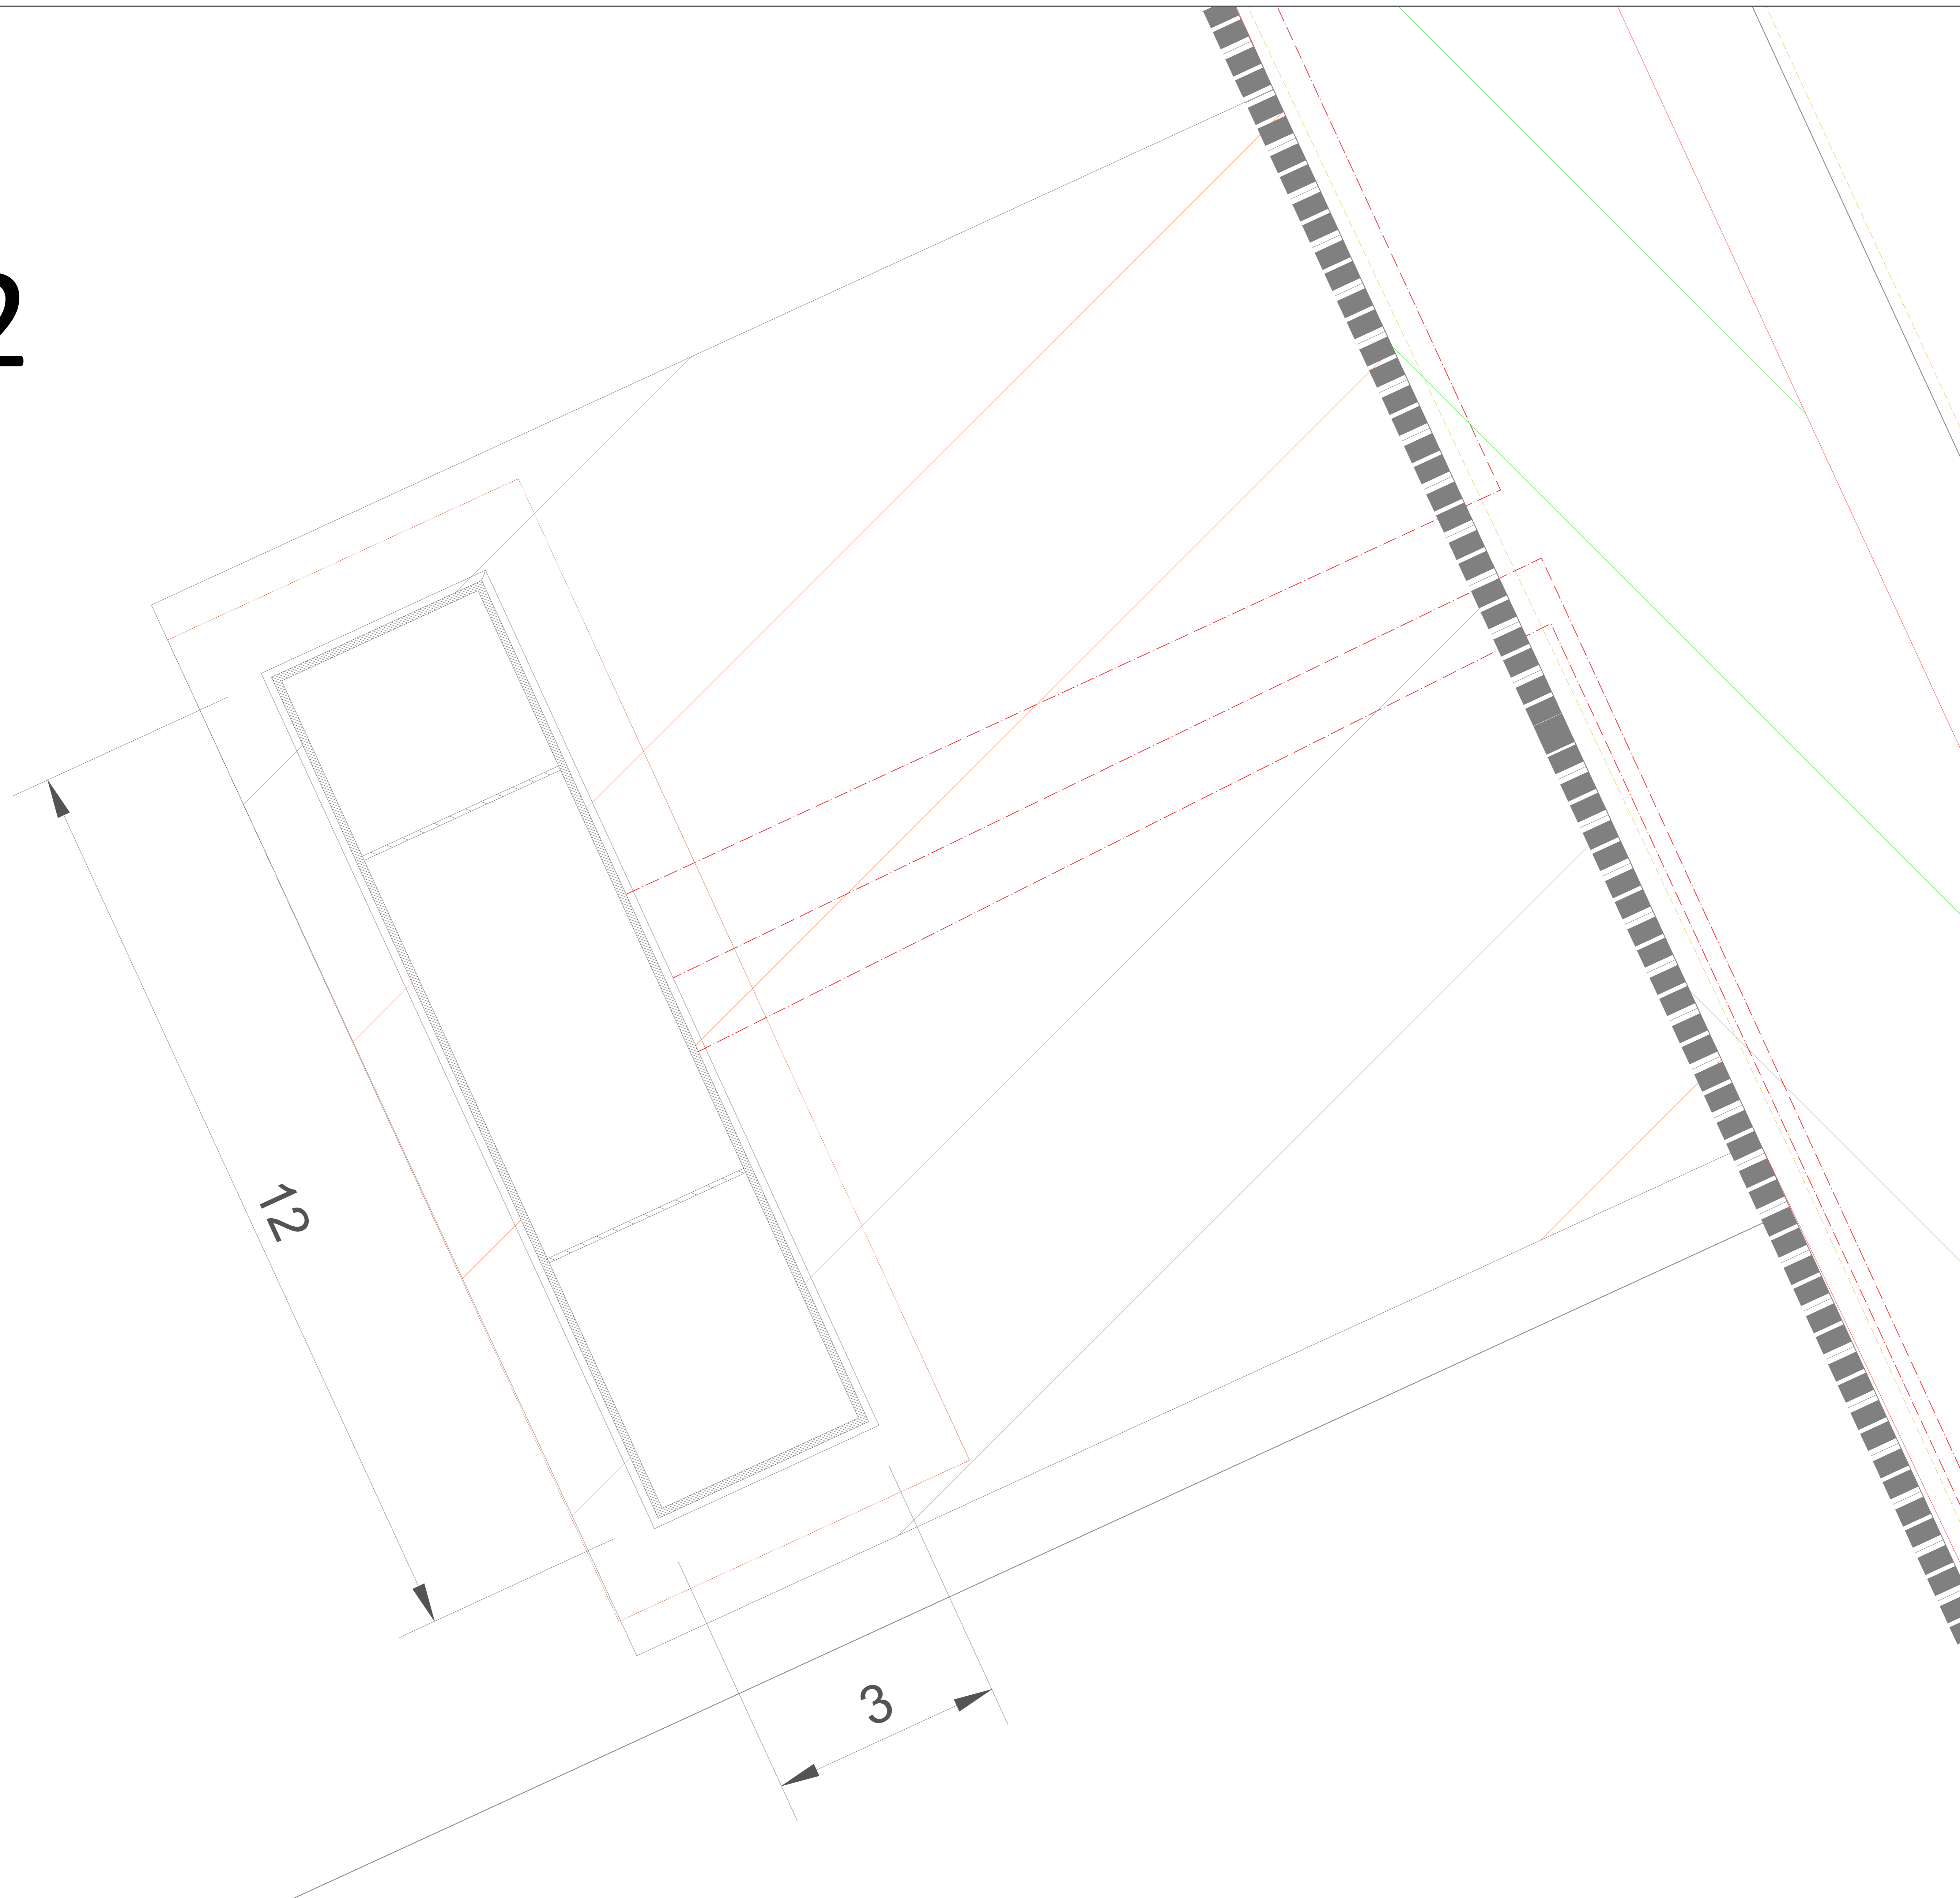

Echelle : 1 : 30^{ème}

PDL2		Système de projection		Z (en m)	Z (Sommité) (m)
X _(m)	Y _(m)				
812152,5	6852427,0	LAMBERT93		102	104
4,5258407	48,7621950	WGS84			

LEGENDE	
Limites administratives	
	Limites de section
	Limites communales
Projet éolien	
	Fouille et fondation
	Emprise survolée par les pales
Eolienne 1	
	Numéro d'éolienne
	Poste de livraison
	Aire de montage
	Accès à créer
	Accès existants à renforcer
	Accès temporaires
	Position estimative des voiries déterminée par vue aérienne
	Position des voiries existantes déterminée par le géomètre
	Câblage électrique souterrain
Description du territoire	
	Limites cultures relevées par le géomètre
	Talus relevé par le géomètre
	Arbre isolé relevé par le géomètre

PARC ÉOLIEN
de la Haute Voie
DAE du projet
Poste de Livraison n°2

Réalisation :
William BANNES, service EPC BayWa r.e. France

Validation :
Michaël MONNIER, service EPC BayWa r.e. France
Rebecca ROBIN, service Développement BayWa r.e. France

Date : 16 Juin 2021
Format : A0

BayWa r.e. France
50 Ter, Rue de Malte
75011 Paris