
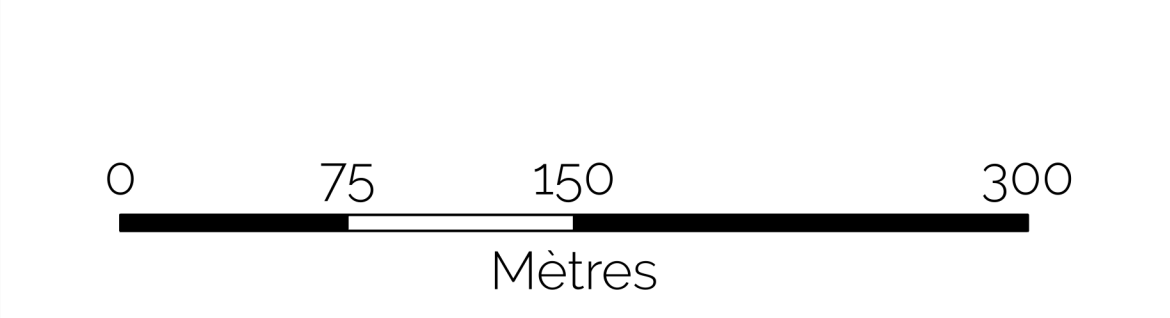
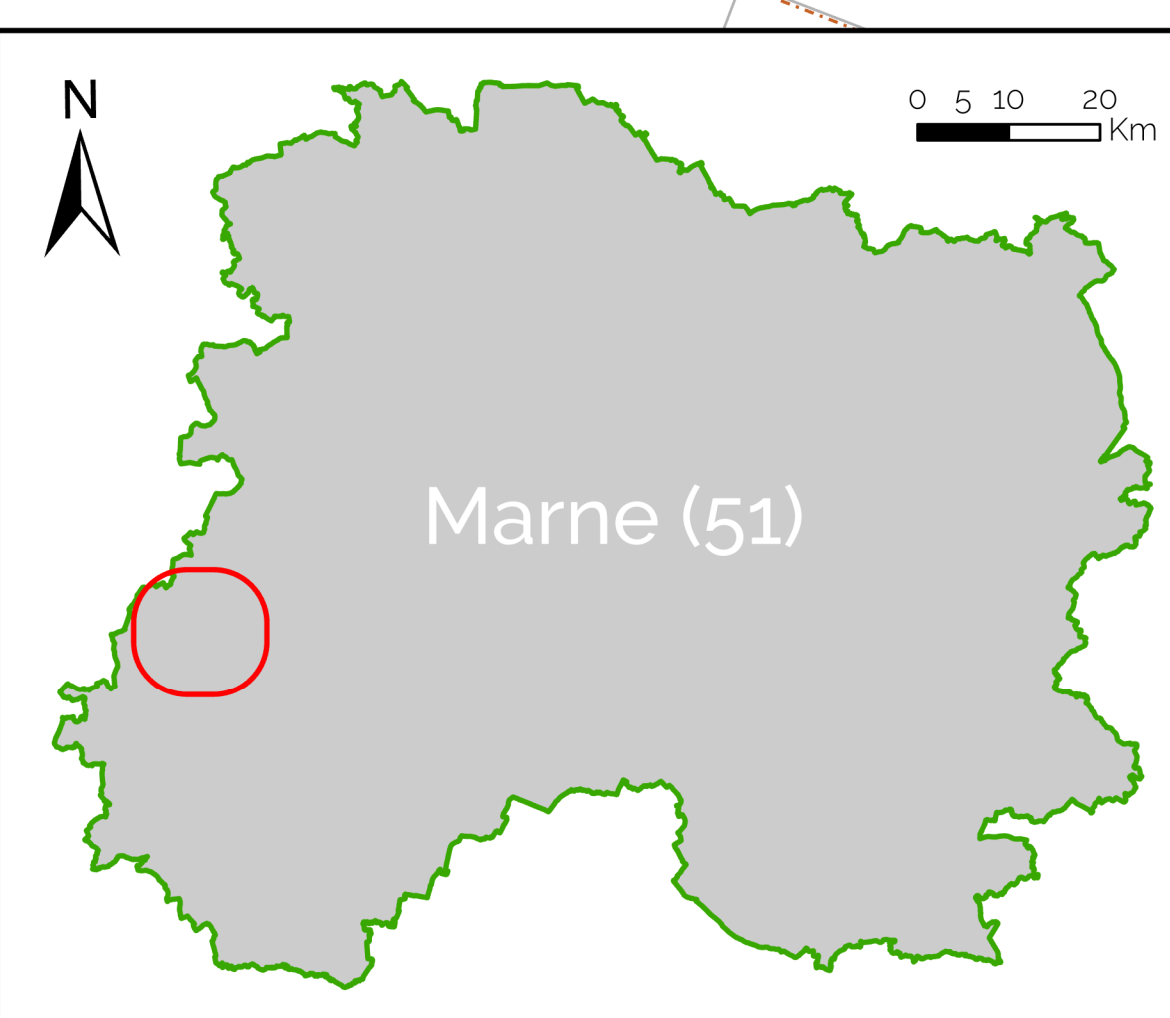
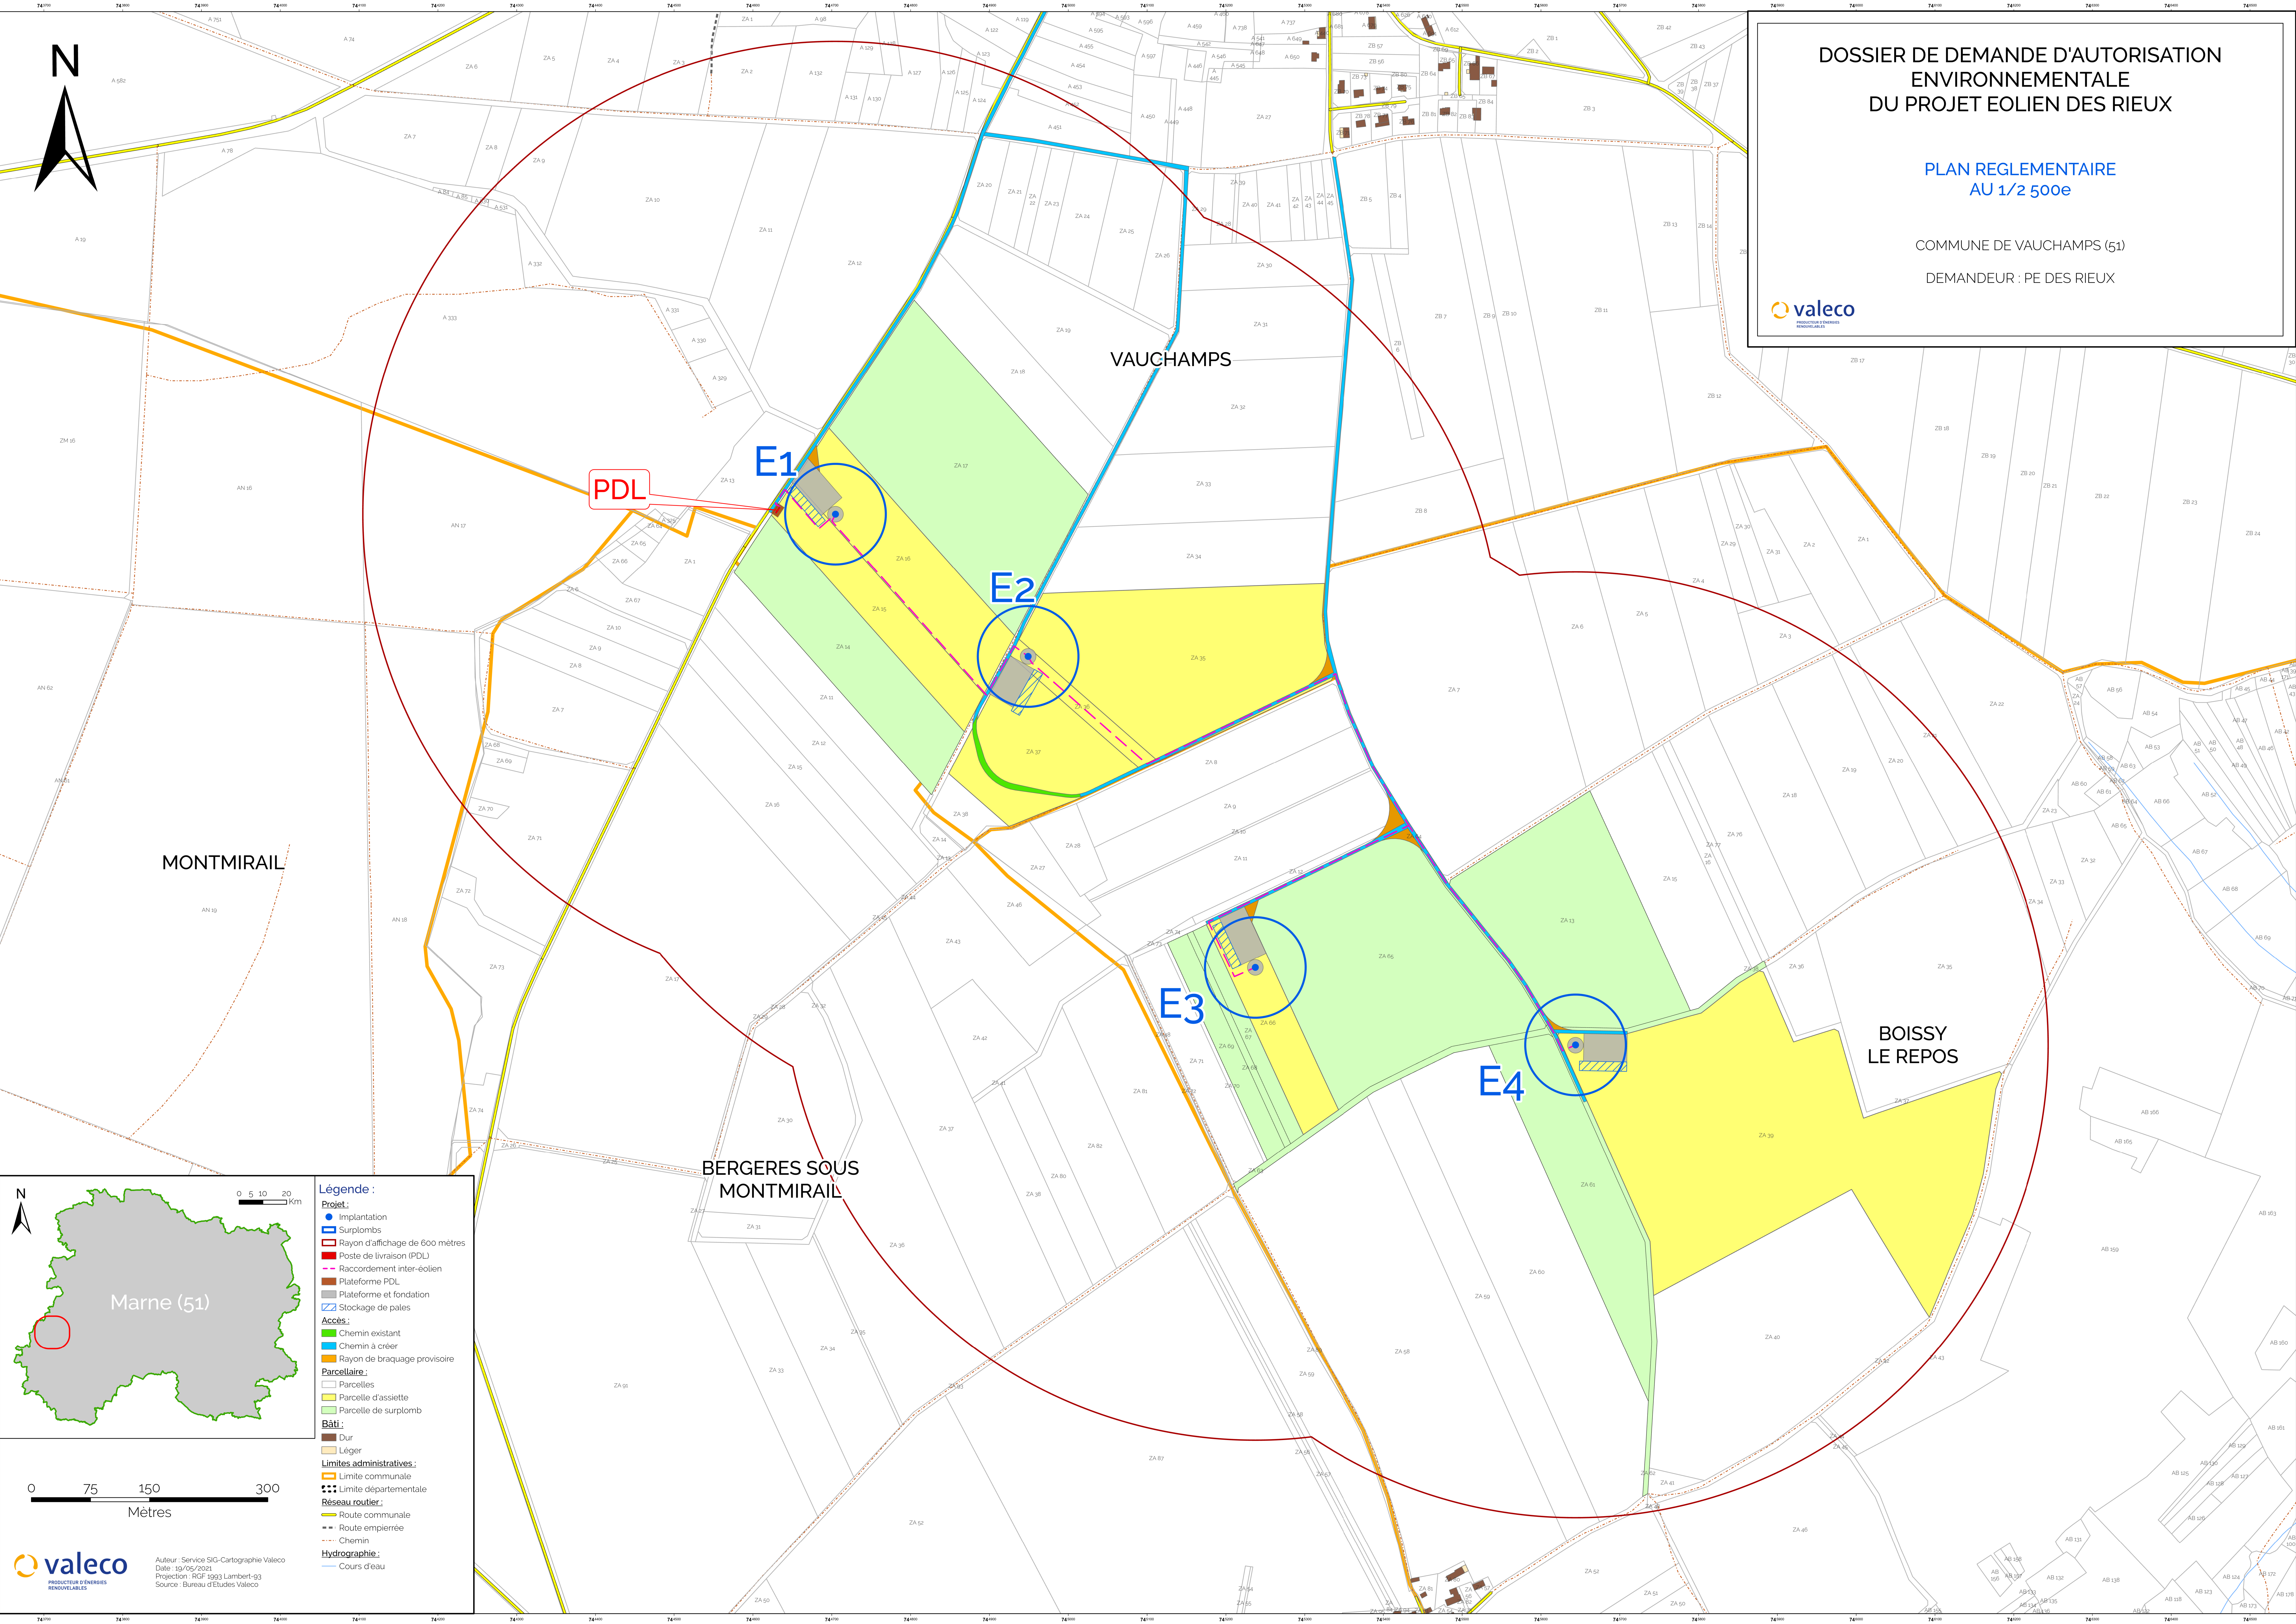


DOSSIER DE DEMANDE D'AUTORISATION
ENVIRONNEMENTALE
DU PROJET EOLIEN DES RIEUX

PLAN REGLEMENTAIRE
AU 1/2 500e

COMMUNE DE VAUCHAMPS (51)
DEMANDEUR : PE DES RIEUX

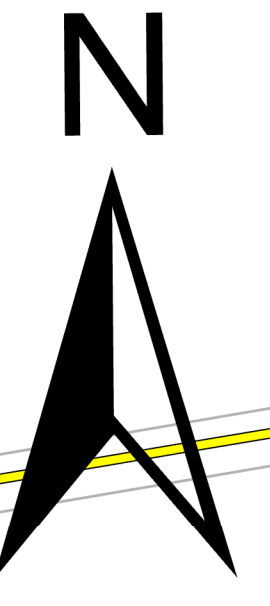

- Légende :**
- Projet :**
 - Implantation
 - Surplombs
 - Rayon d'affichage de 600 mètres
 - Poste de livraison (PDL)
 - Raccordement inter-éolien
 - Plateforme PDL
 - Plateforme et fondation
 - Stockage de pales
 - Accès :**
 - Chemin existant
 - Chemin à créer
 - Rayon de braquage provisoire
 - Parcellaire :**
 - Parcelles
 - Parcelle d'assiette
 - Parcelle de surplomb
 - Bâti :**
 - Dur
 - Léger
 - Limites administratives :**
 - Limite communale
 - Limite départementale
 - Réseau routier :**
 - Route communale
 - Route empiérrée
 - Chemin
 - Hydrographie :**
 - Cours d'eau