TENERGIE DEVELOPPEMENT
Arteparc de Meyreuil, Bât. A
Route de la Côte d'Azur
13590 Meyreuil

Parc éolien de la Moivre
Communes de Saint-Jean-sur-Moivre et de Dampierre-sur-Moivre (51)

Dossier de Demande d'Autorisation Environnementale

# COUPE DES ÉOLIENNES ET DES POSTES DE LIVRAISON

P.J. n°2. - Les éléments graphiques, plans ou cartes utiles à la compréhension des pièces du dossier (notamment du point 4 du Cerfa et des pièces n°3 et n°67) [7° de l'article R. 181-13 du code de l'environnement]

| Nom du document : | Date : 14/10/2019 | Echelle : 1/100 |
|---|---|---|
| Moivre-CoupesEolienne PDL | Format : A0 | Page : 1/1 |

| Indice | Modifications | Date | Auteur | Validation |
|---|---|---|---|---|
| 4 | | | | |
| 3 | | | | |
| 2 | | | | |
| 1 | Réalisation | 14/10/2019 | M. Gardette | M. Canon |

Réalisation plan :
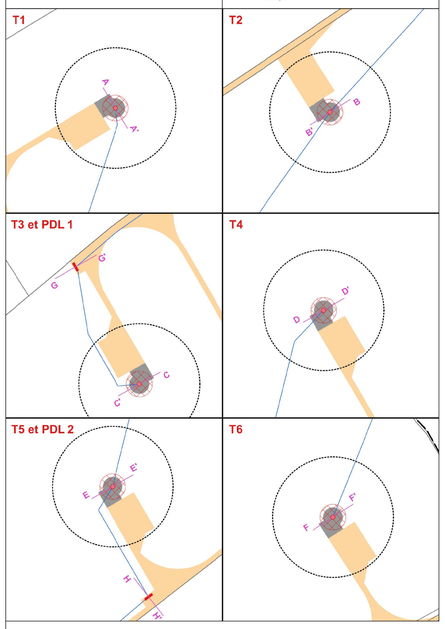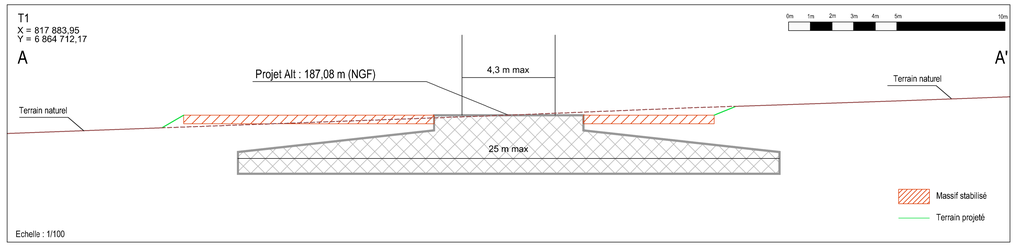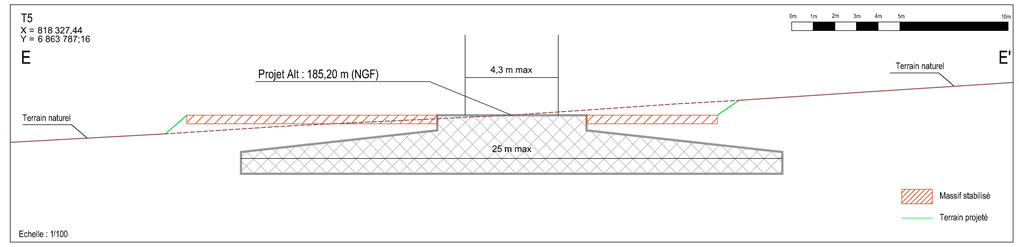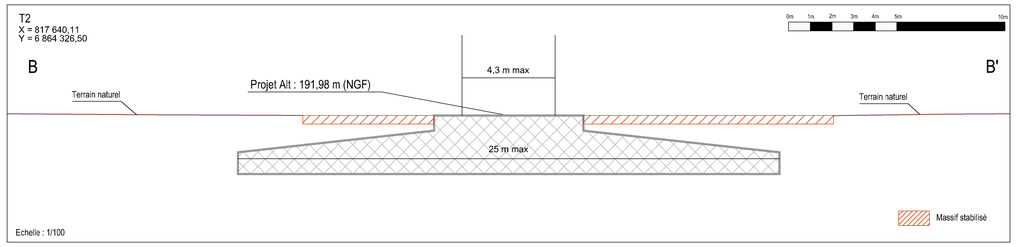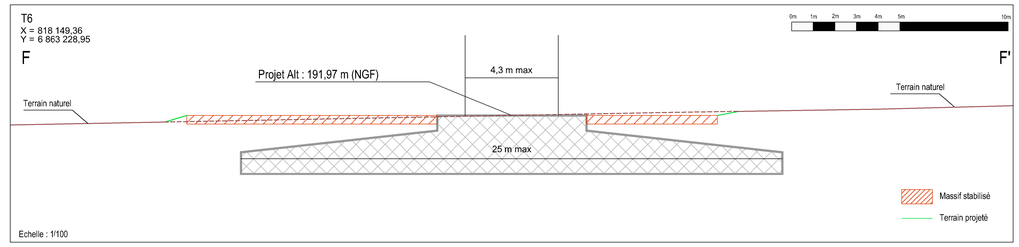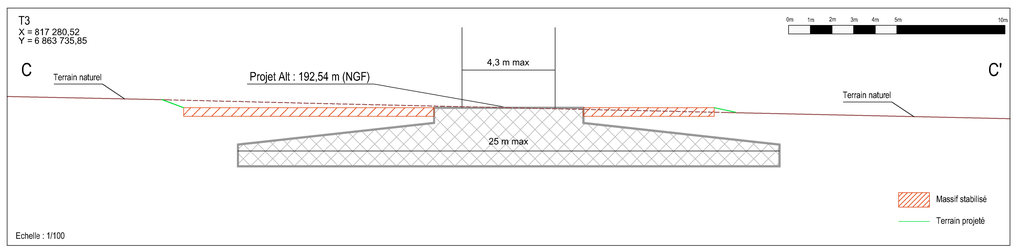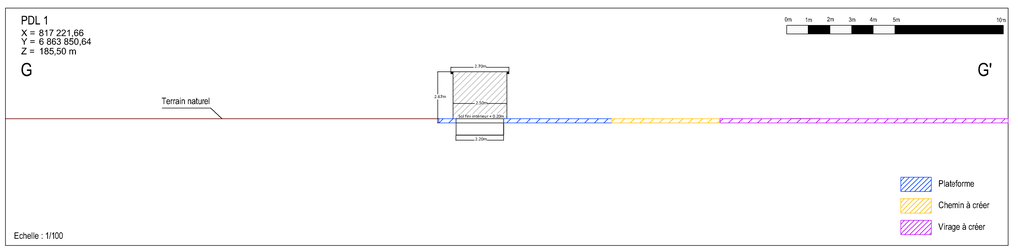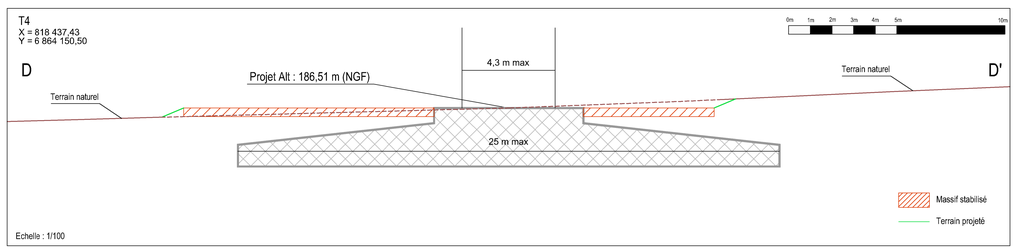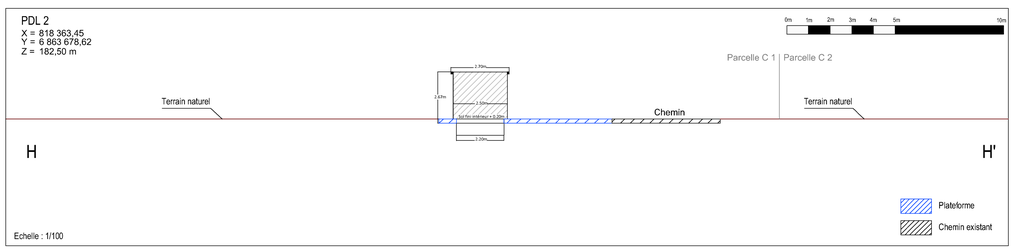
OPTIGÉO SARL
Le Musset
42155 Villemontais
Tél : +33 (0)6 73 37 28 72
contact@optigeo.fr
www.optigeo.fr