

INSCRITE AUPRES DU
CONSEIL NATIONAL DE
L'ORDRE DES ARCHITECTES
SOUS LE N° GENERAL
30896. REGIONAL 770
SIRET 349 206 896 000 79

CAROLINE BONNET
ARCHITECTE DPLG
11 BD G. CLÉMENCEAU
76200 DIEPPE
TEL / 02 35 84 38 04 FAX / 02 32 90 16 57
CONTACT@CAROLINEBONNET.FR



COURDEMANGES ENERGIES
213 Cours VICTOR HUGO
33130 BEGLES

ESQ	ICPE
APS	PRO
APD	EXE

IMPLANTATION
DE 4 EOLIENNES ET
DE DEUX POSTES DE LIVRAISON


COMMUNE DE COURDEMANGES

ECHELLE
1/100
DATE DE 1^{ère} EMISSION
AVRIL 2020

DOSSIER ICPE

DATE	INDICE	MODIFICATIONS APPORTEES

- Zone d'implantation potentielle
- ⊗ Implantation projet Courdemanges
- ⊗ Eolienne Construite / en Service
- ⊗ Eoliennes autorisées
- ⊛ Poste de livraison

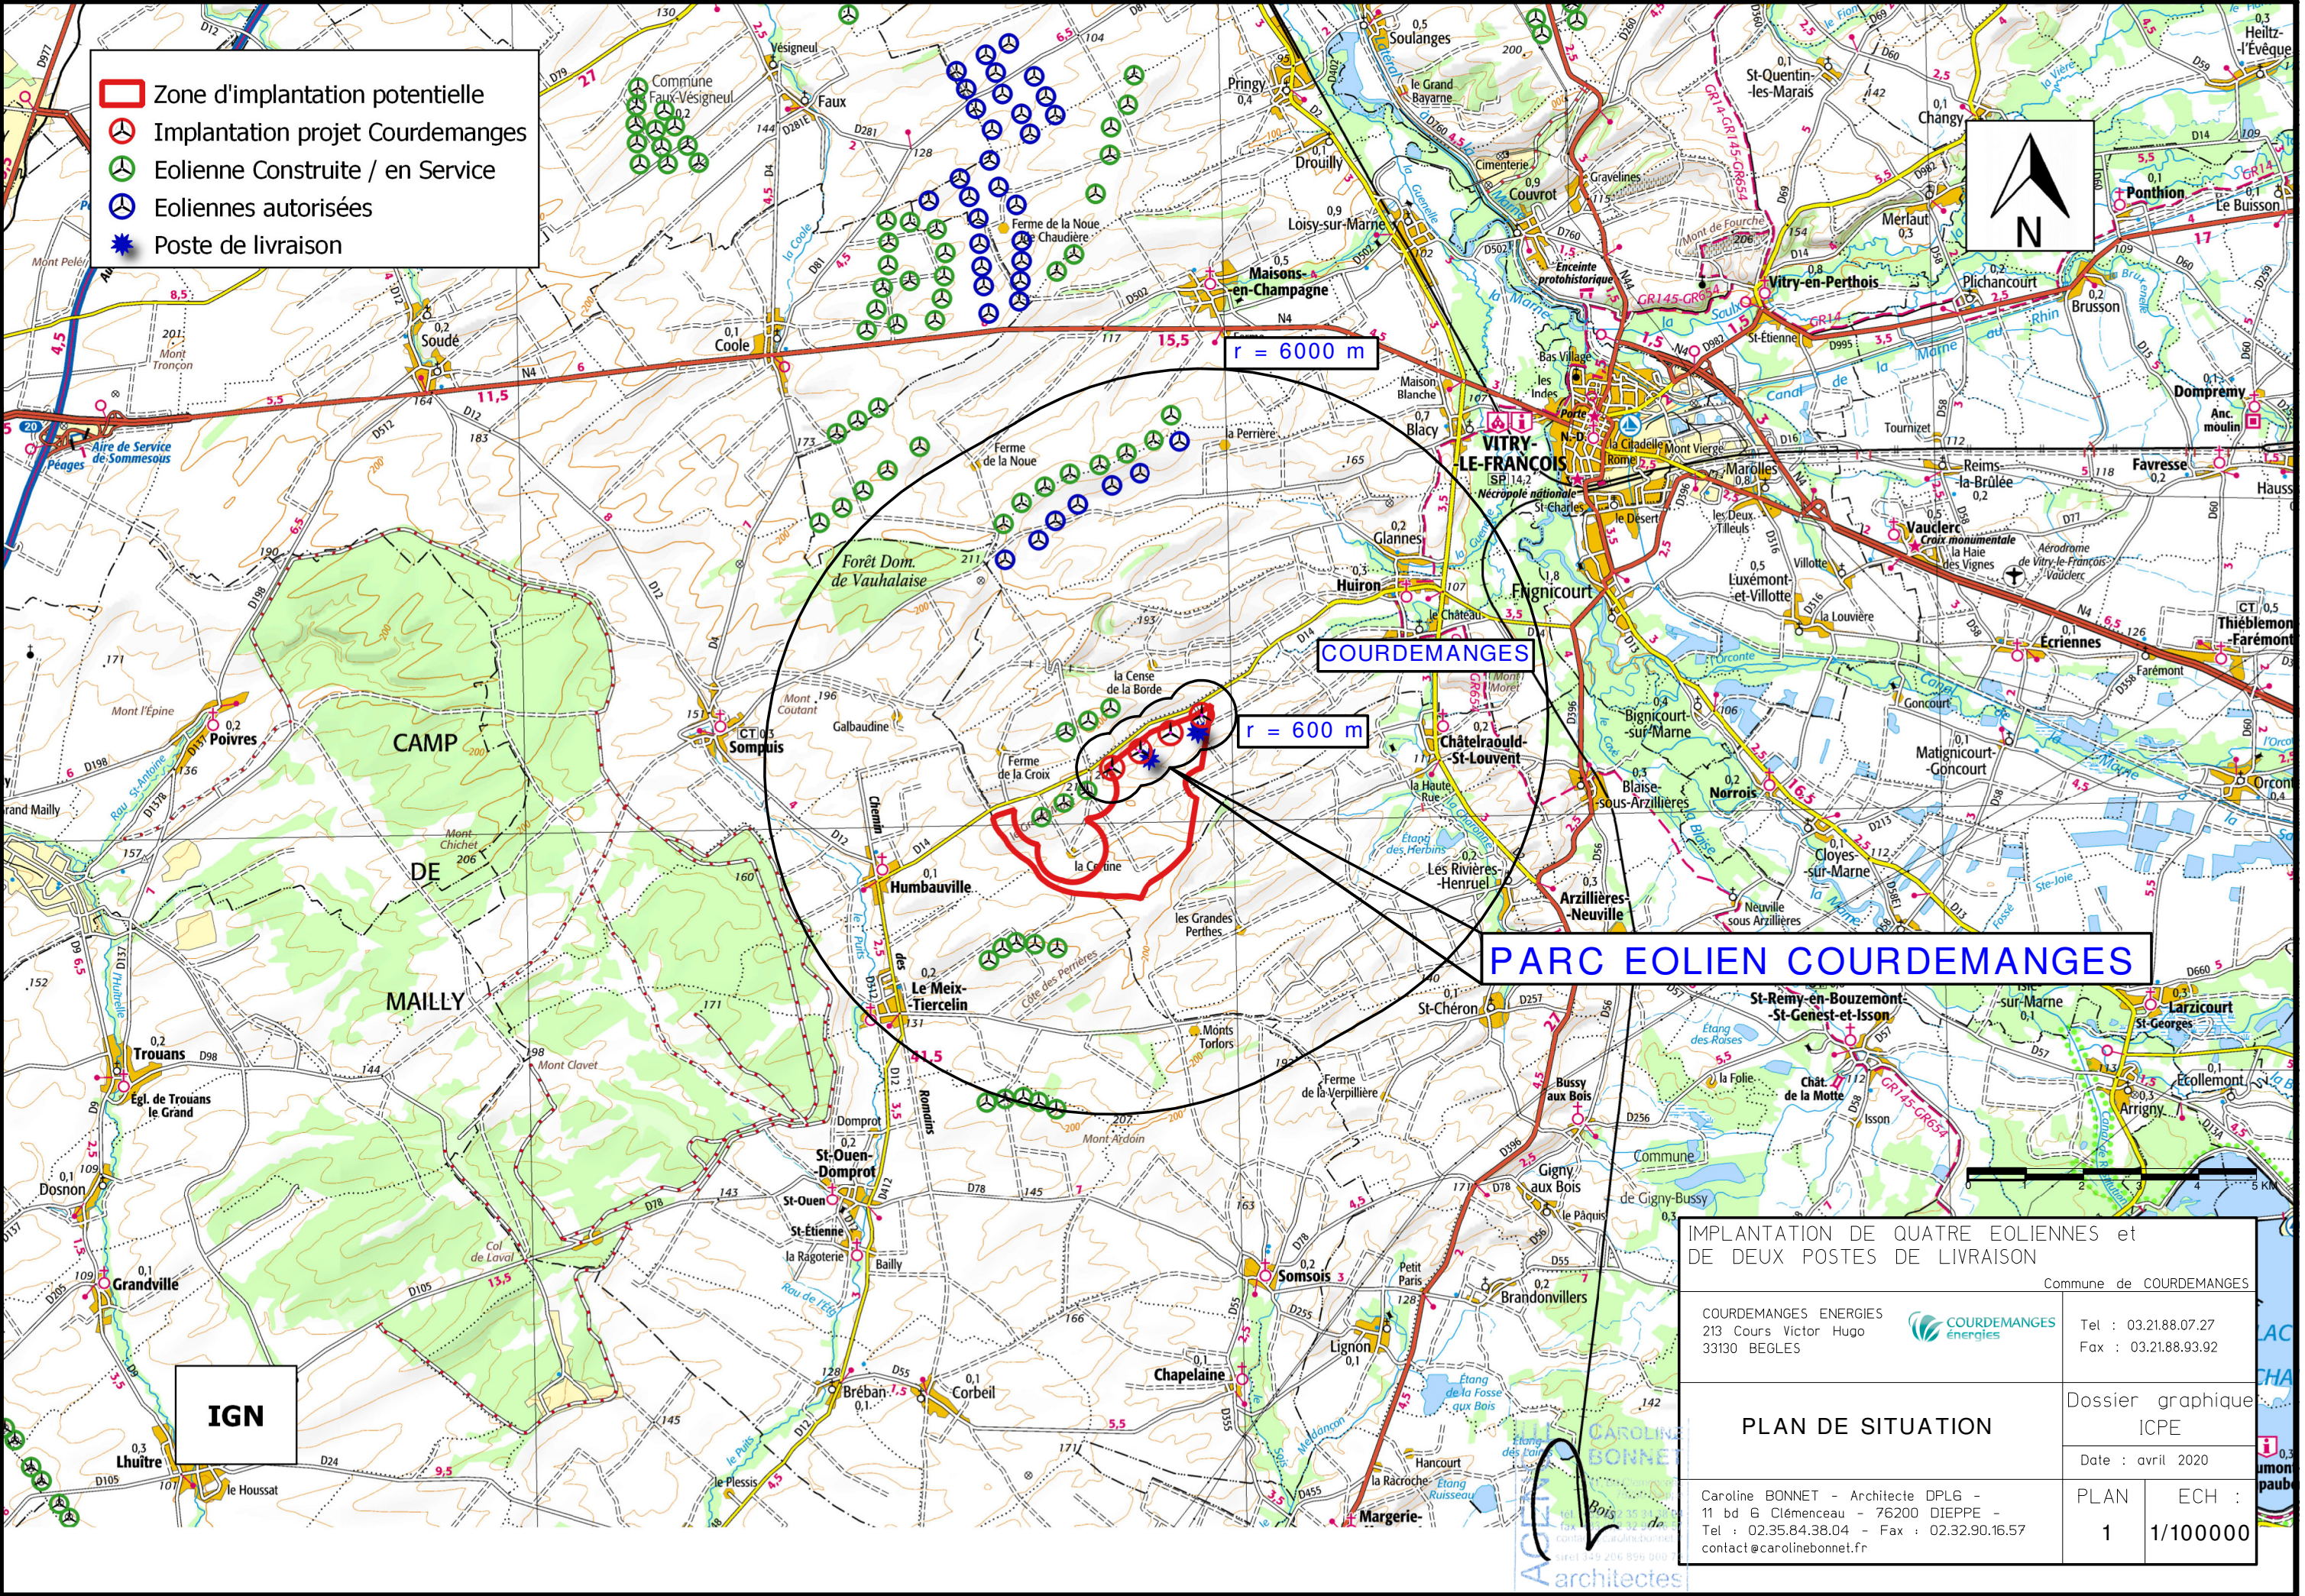

PARC EOLIEN COURDEMANGES

IMPLANTATION DE QUATRE EOLIENNES et DE DEUX POSTES DE LIVRAISON

Commune de COURDEMANGES	
COURDEMANGES ENERGIES 213 Cours Victor Hugo 33130 BEGLES	Tel : 03.21.88.07.27 Fax : 03.21.88.93.92
PLAN DE SITUATION	
Dossier graphique ICPE	
Date : avril 2020	
PLAN	ECH :
1	1/100000

COURDEMANGES ENERGIES
213 Cours Victor Hugo
33130 BEGLES

Tel : 03.21.88.07.27
Fax : 03.21.88.93.92

PLAN DE SITUATION

Dossier graphique ICPE


Date : avril 2020

PLAN	ECH :
1	1/100000

Caroline BONNET - Architecte DPLG -
11 bd G Clémenceau - 76200 DIEPPE -
Tel : 02.35.84.38.04 - Fax : 02.32.90.16.57
contact@carolinebonnet.fr


IGN

- ▭ Zone d'Implantation Potentielle
- ⊗ Implantation projet de Courdemanges
- ⊗ Eolienne Construite/en Service
- ⊗ Eolienne Autorisée
- Poste de Livraison

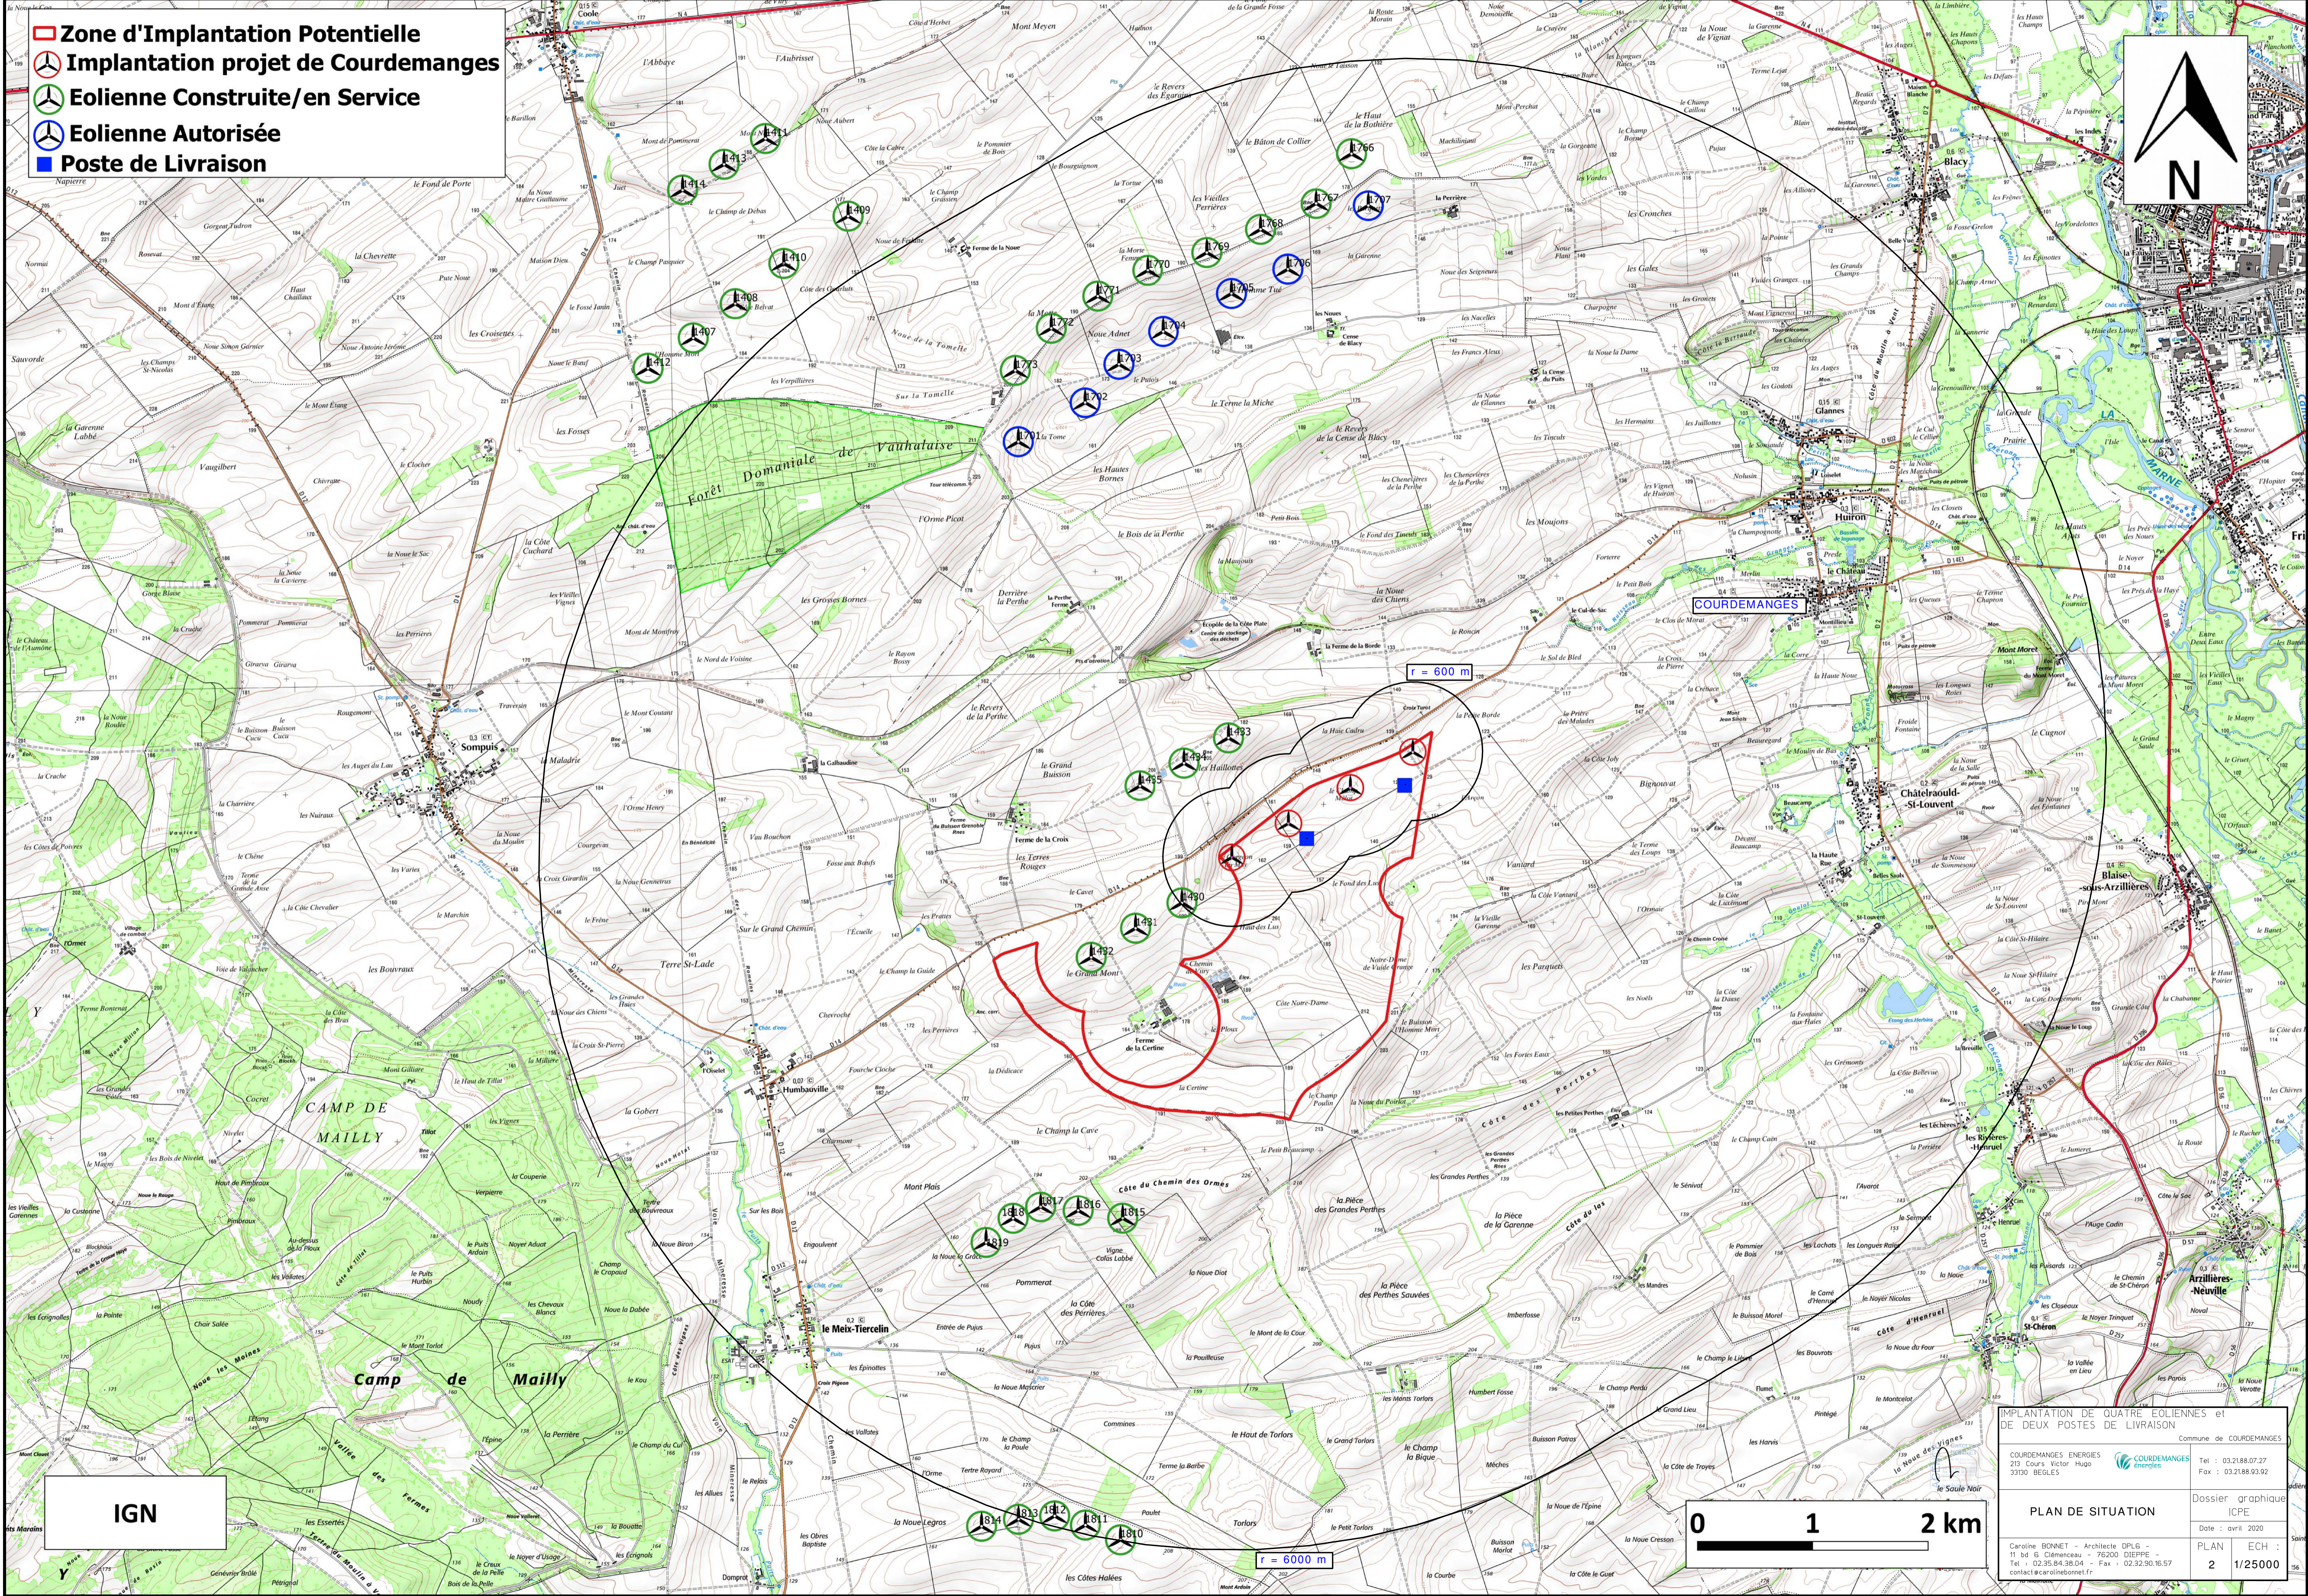

IGN

IMPLANTATION DE QUATRE EOLIENNES et DE DEUX POSTES DE LIVRAISON Commune de COURDEMANGES	
COURDEMANGES ENERGIES 213 Cours Victor Hugo 33100 BEGLES	Tel : 03.21.88.07.27 Fax : 03.21.88.93.92
Dossier graphique ICPE	
Date : avril 2020	
PLAN	ECH : 2 / 1/25000
Caroline BONNET - Architecte DPLG - 11 bd Clemenceau - 76200 DIEPPE Tel : 02.35.34.38.04 - Fax : 02.32.50.16.57 contact@carolinebonnet.fr	

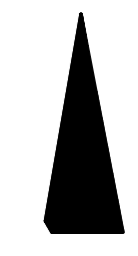

L'ESPACE	
	Plateforme permanente
	Chemin créé ou élargi
	Chemin à rétrocurer
	Rayon de 500 m autour des installations
	Distance de 35 m autour des installations
	NOTA : Les propriétés sont toutes à vocation agricole.
	••••• Coteur enterré
	••••• Limite communale

IMPLANTATION DE QUATRE EOLIENNES ET DE DEUX POSTES DE LIVRAISON
 Commune de COURDEHANDRES

COURDEHANDRES ENERGIES 210 Cours Victor Hugo 33000 MERLEZ	CONSERVATOIRES Tél : 03 28 88 07 27 Fax : 03 28 88 09 92
---	--

PLAN D'ENSEMBLE Dossier graphique ICPE
 Date : avril 2020

Caroline BONNET - Architecte DPLG 11 Bd S. Charbonneau - 76200 DIEPPE Tél. : 02 35 34 38 04 - Fax : 02 35 34 16 57 contact@carolinebonnet.fr	PLAN ECH. 3 1/2500e
---	------------------------

Légende


Contexte éolien :

 éoliennes construites


Projet de Courdemanges

 PDLs

 03d-01-04V136-3.45MW-Mât à 112 m-Acier

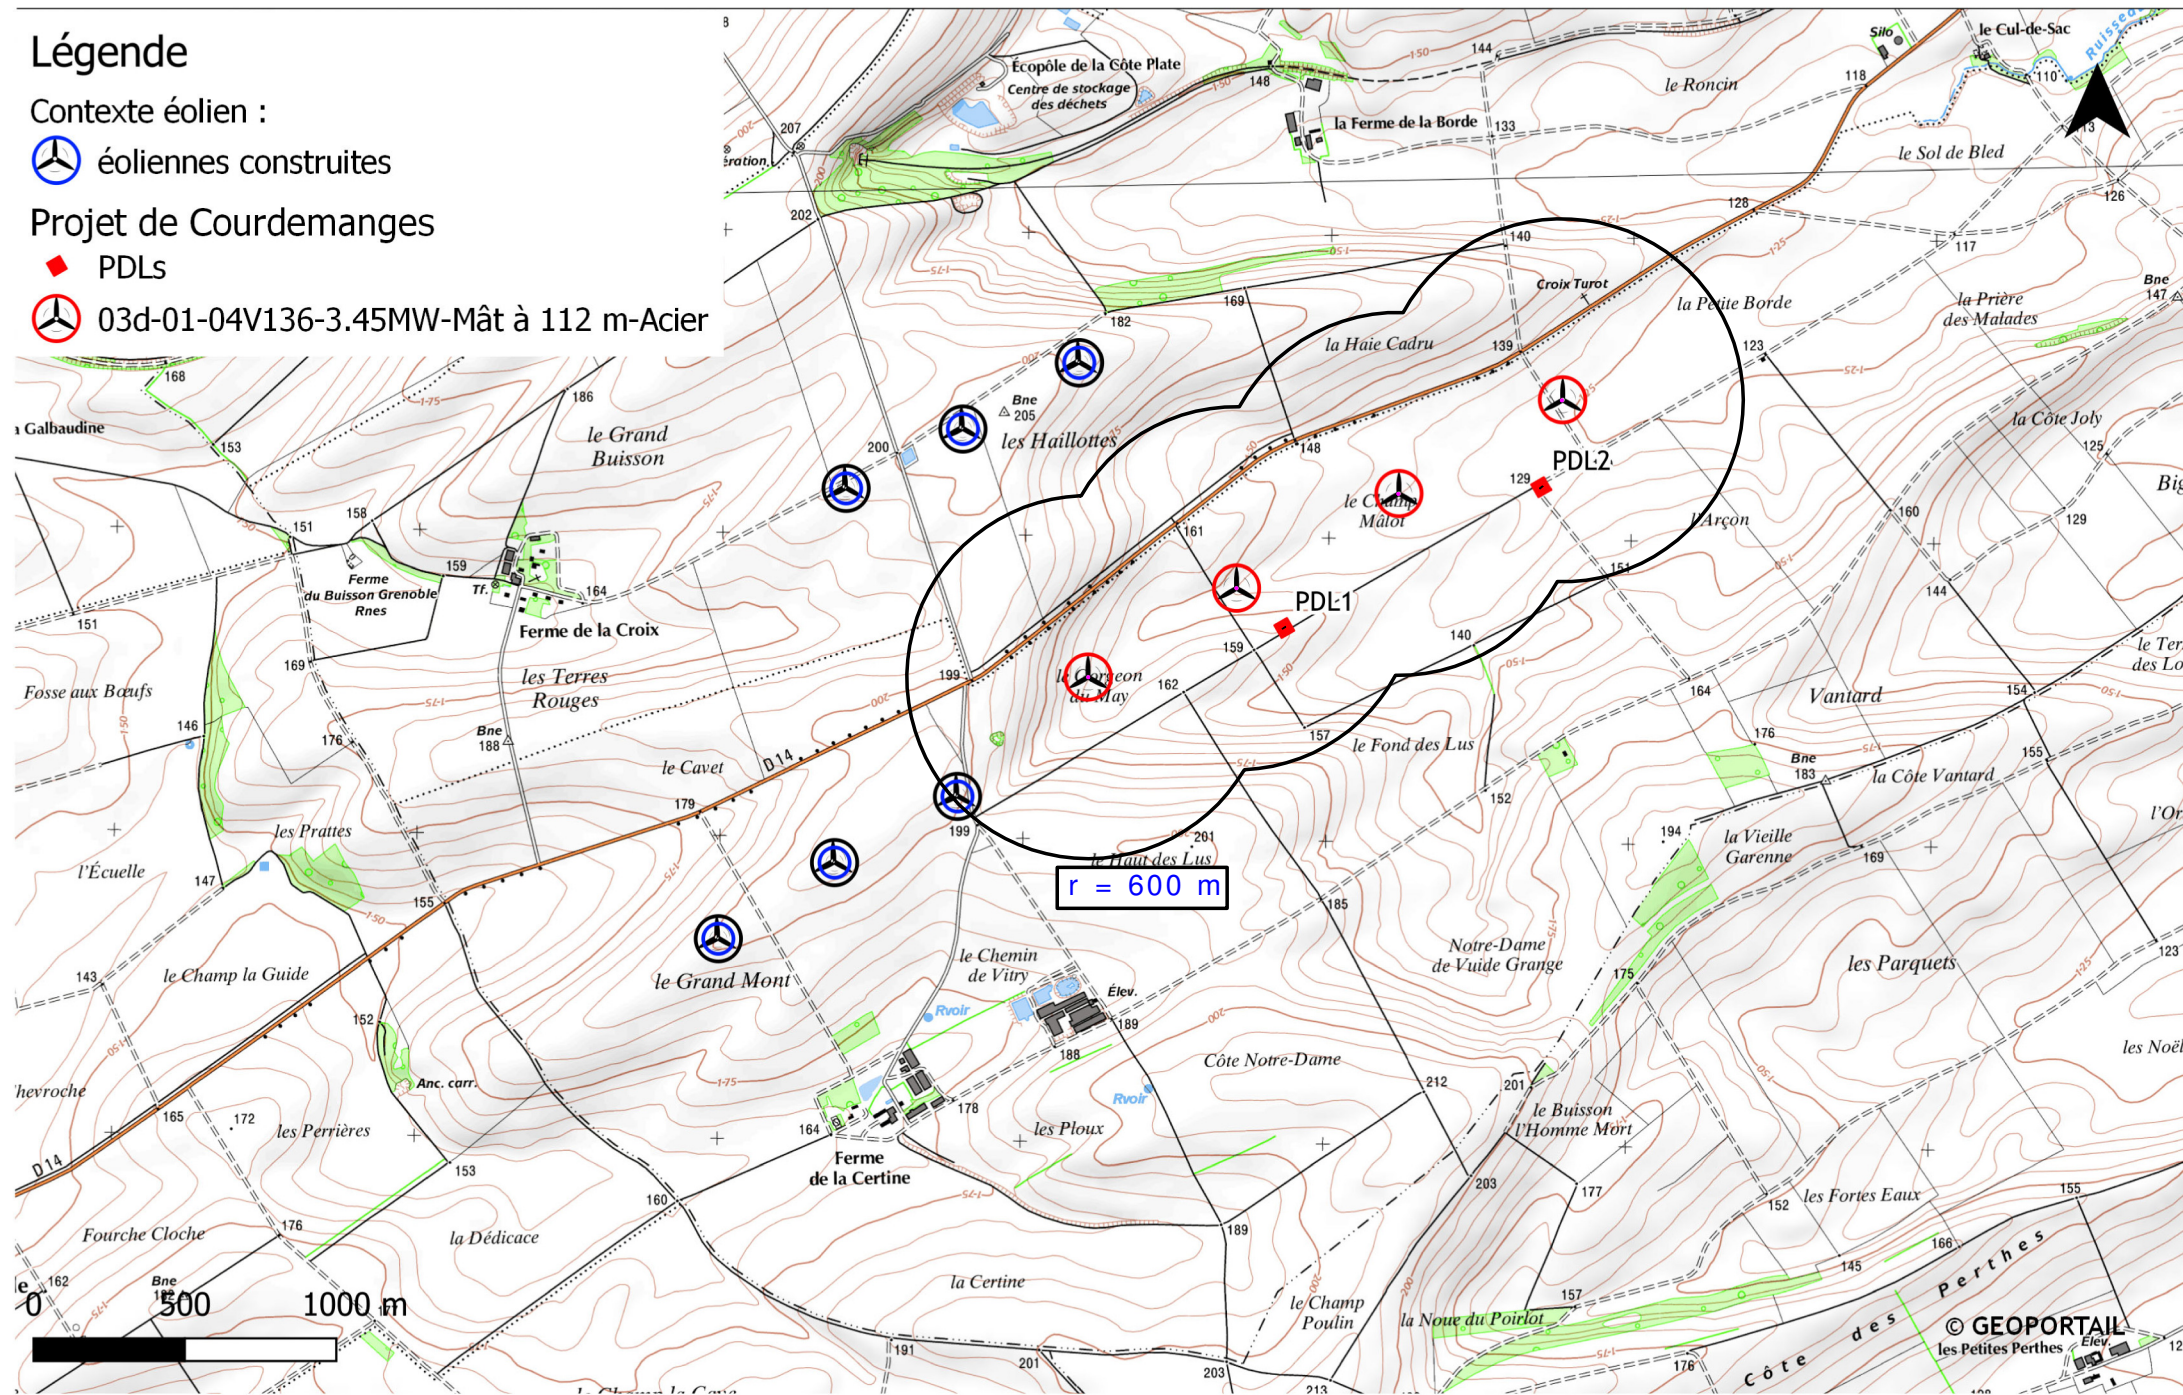

AGENCE
CAROLINE
BONNET
11, Bd Clémenceau
76200 Dieppe
tél. : 02 35 34 38 04
fax : 02 32 90 16 57
contact@carolinebonnet.fr
siret 349 206 896 000 75
architectes

IMPLANTATION DE QUATRE EOLIENNES et DE DEUX POSTES DE LIVRAISON	
Commune de COURDEMANGES	
COURDEMANGES ENERGIES 213 Cours Victor Hugo 33130 BEGLES	 Tel : 03.21.88.07.27 Fax : 03.21.88.93.92
PLAN DE SITUATION	Dossier graphique ICPE
	Date : avril 2020
Caroline BONNET - Architecte DPLG - 11 bd G Clémenceau - 76200 DIEPPE - Tel : 02.35.84.38.04 - Fax : 02.32.90.16.57 contact@carolinebonnet.fr	PLAN : 4 ECH : 1/25 000

IMPLANTATION DE QUATRE EOLIENNES et DE DEUX POSTES DE LIVRAISON

Commune de COURDEMANGES

COURDEMANGES ENERGIES
213 Cours Victor Hugo
33130 BEGLES



Tel : 03.21.88.07.27
Fax : 03.21.88.93.92

PARC DANS SON ENSEMBLE

Dossier graphique
ICPE

Date : avril 2020

Caroline BONNET - Architecte DPLG -
11 bd Clémenceau - 76200 DIEPPE -
Tel : 02.35.84.38.04 - Fax : 02.32.90.16.57
contact@carolinebonnet.fr


PLAN ECH :
5 1/7 500


Légende

- Plateforme permanente
- Chemin créé ou élargi
- Surplomb des installations
- Chemin à renforcer
- Rayon de 600 m autour des installations
- Distance de 35 m autour des installations
- NOTA : Les parcelles sont toutes à vocation agricole.
- Câble enterré
- Limite communale



AGENCE CAROLINE BONNET
11, Bd Clémenceau
76200 Dieppe
tel : 03 (0)2 35 34 38 04
fax : 02 32 90 16 57
contact@carolinebonnet.fr
siret 349 206 896 000 75
architectes

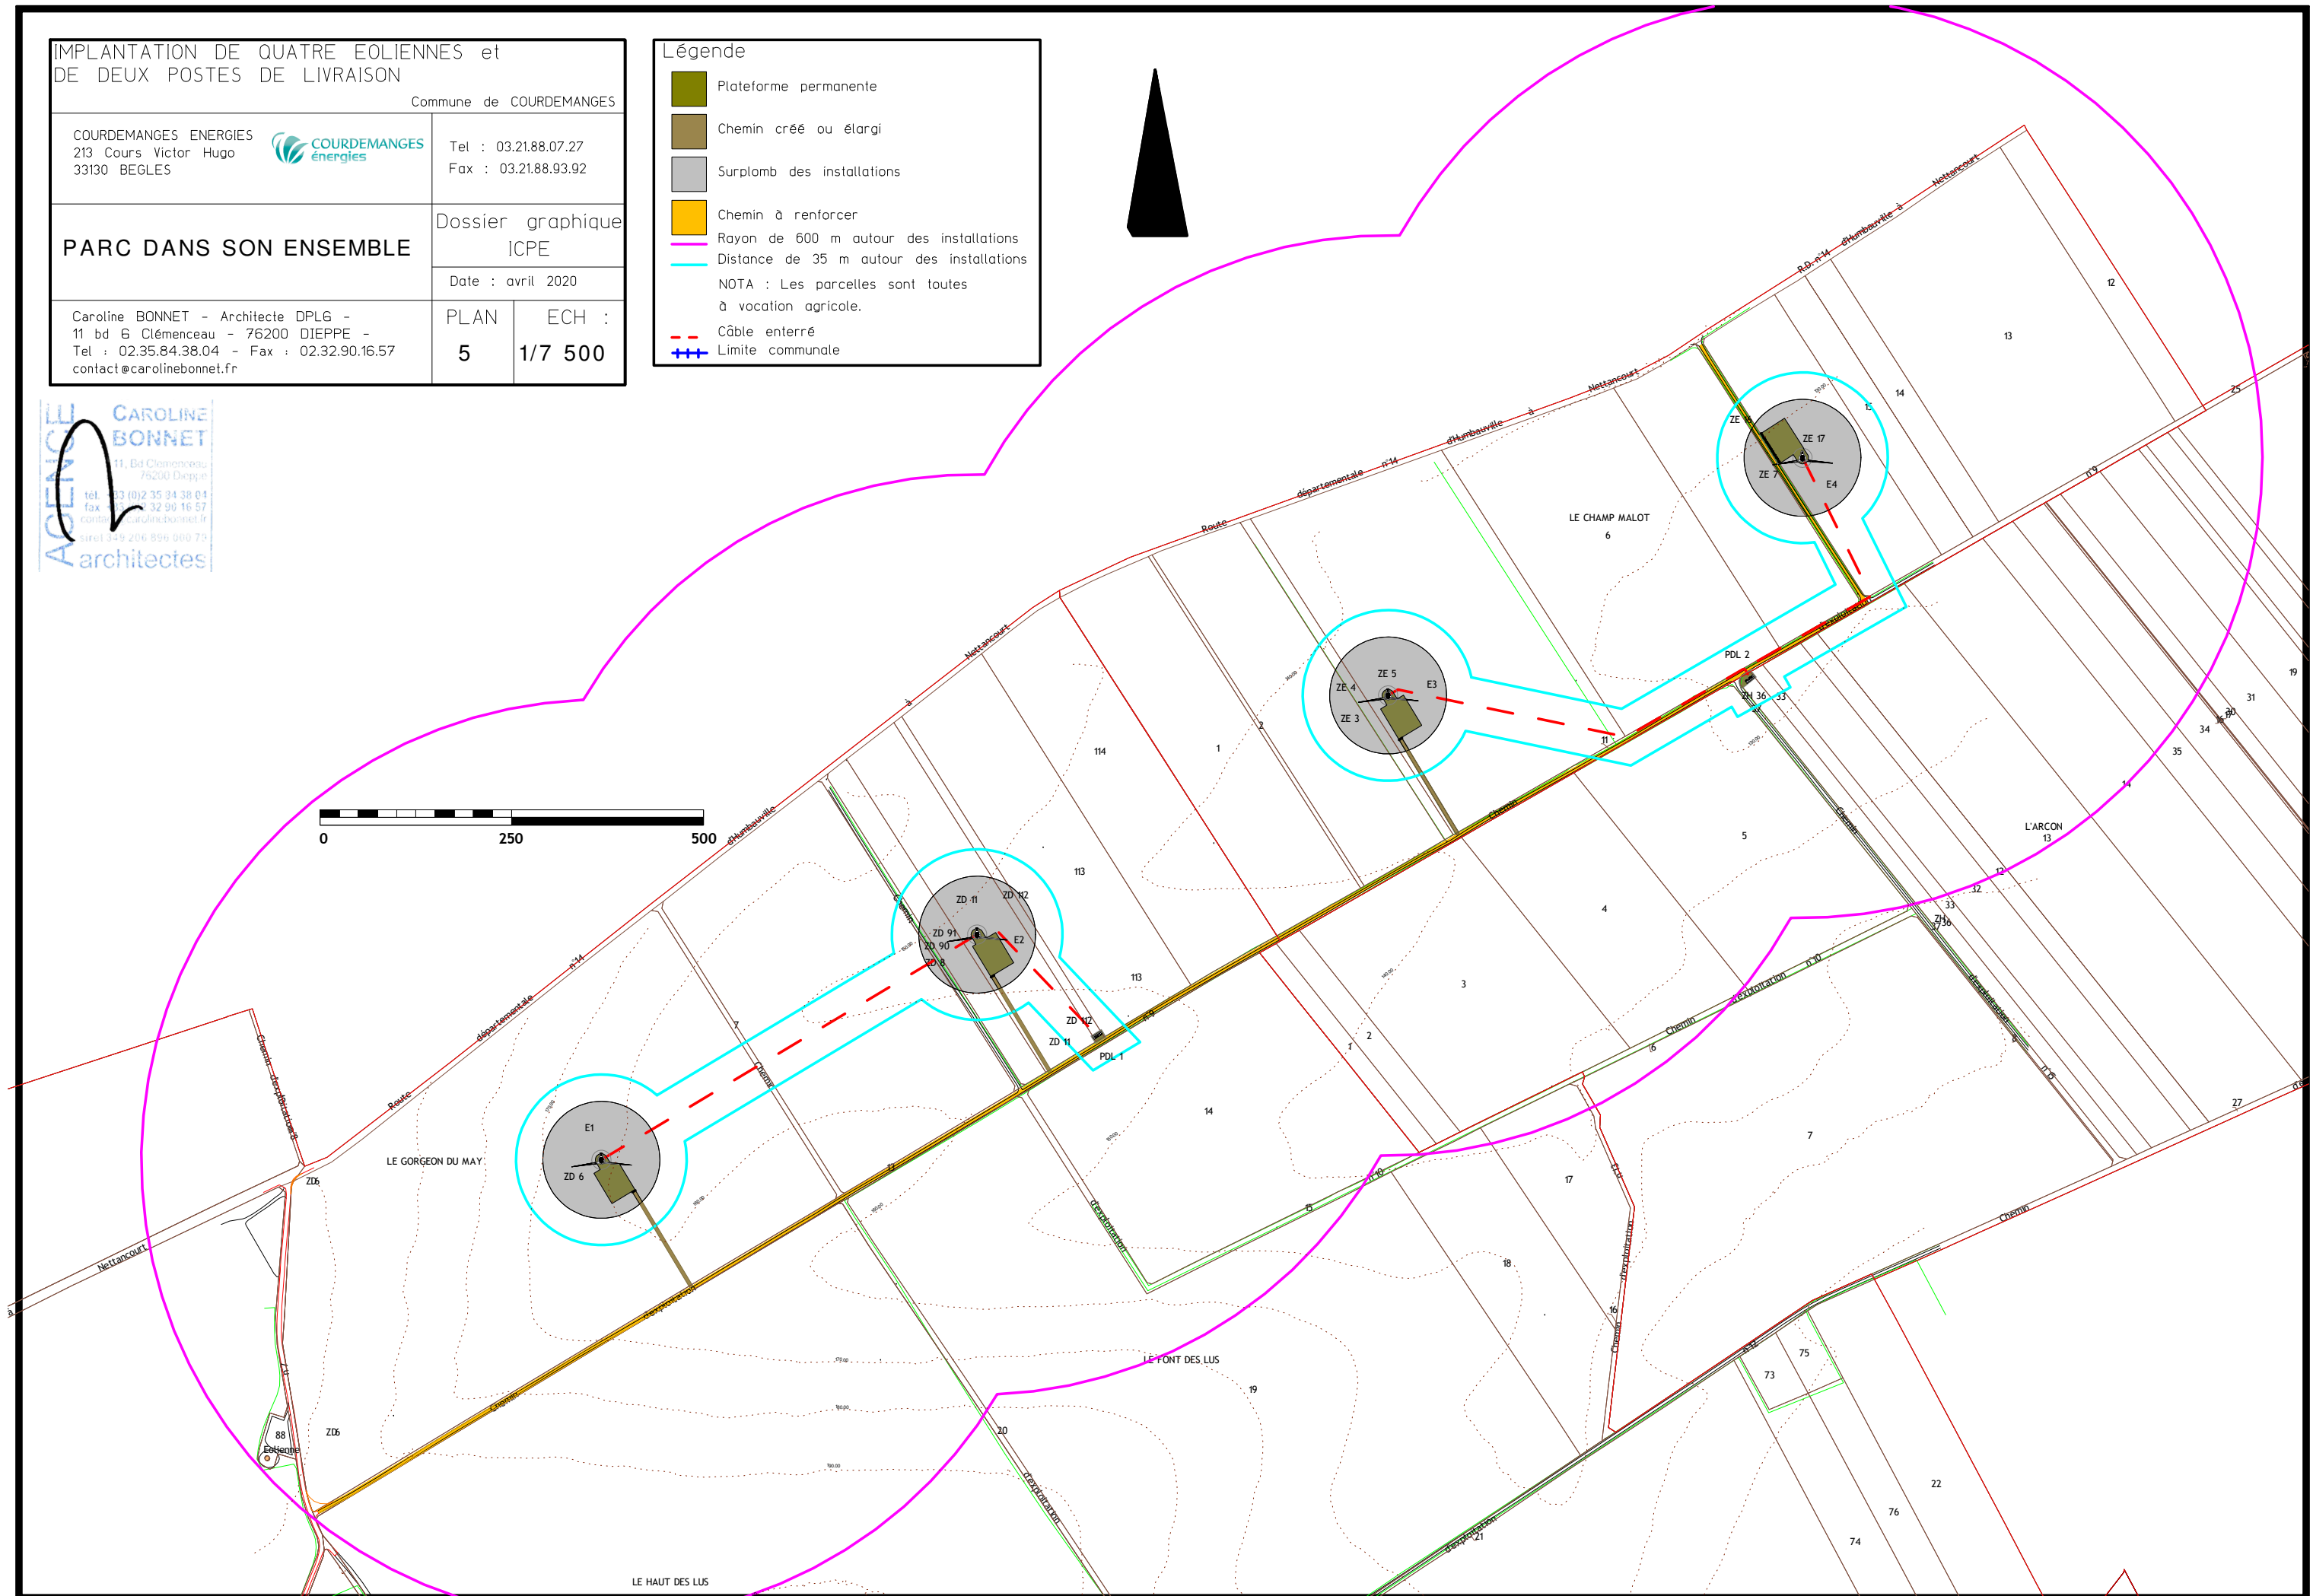

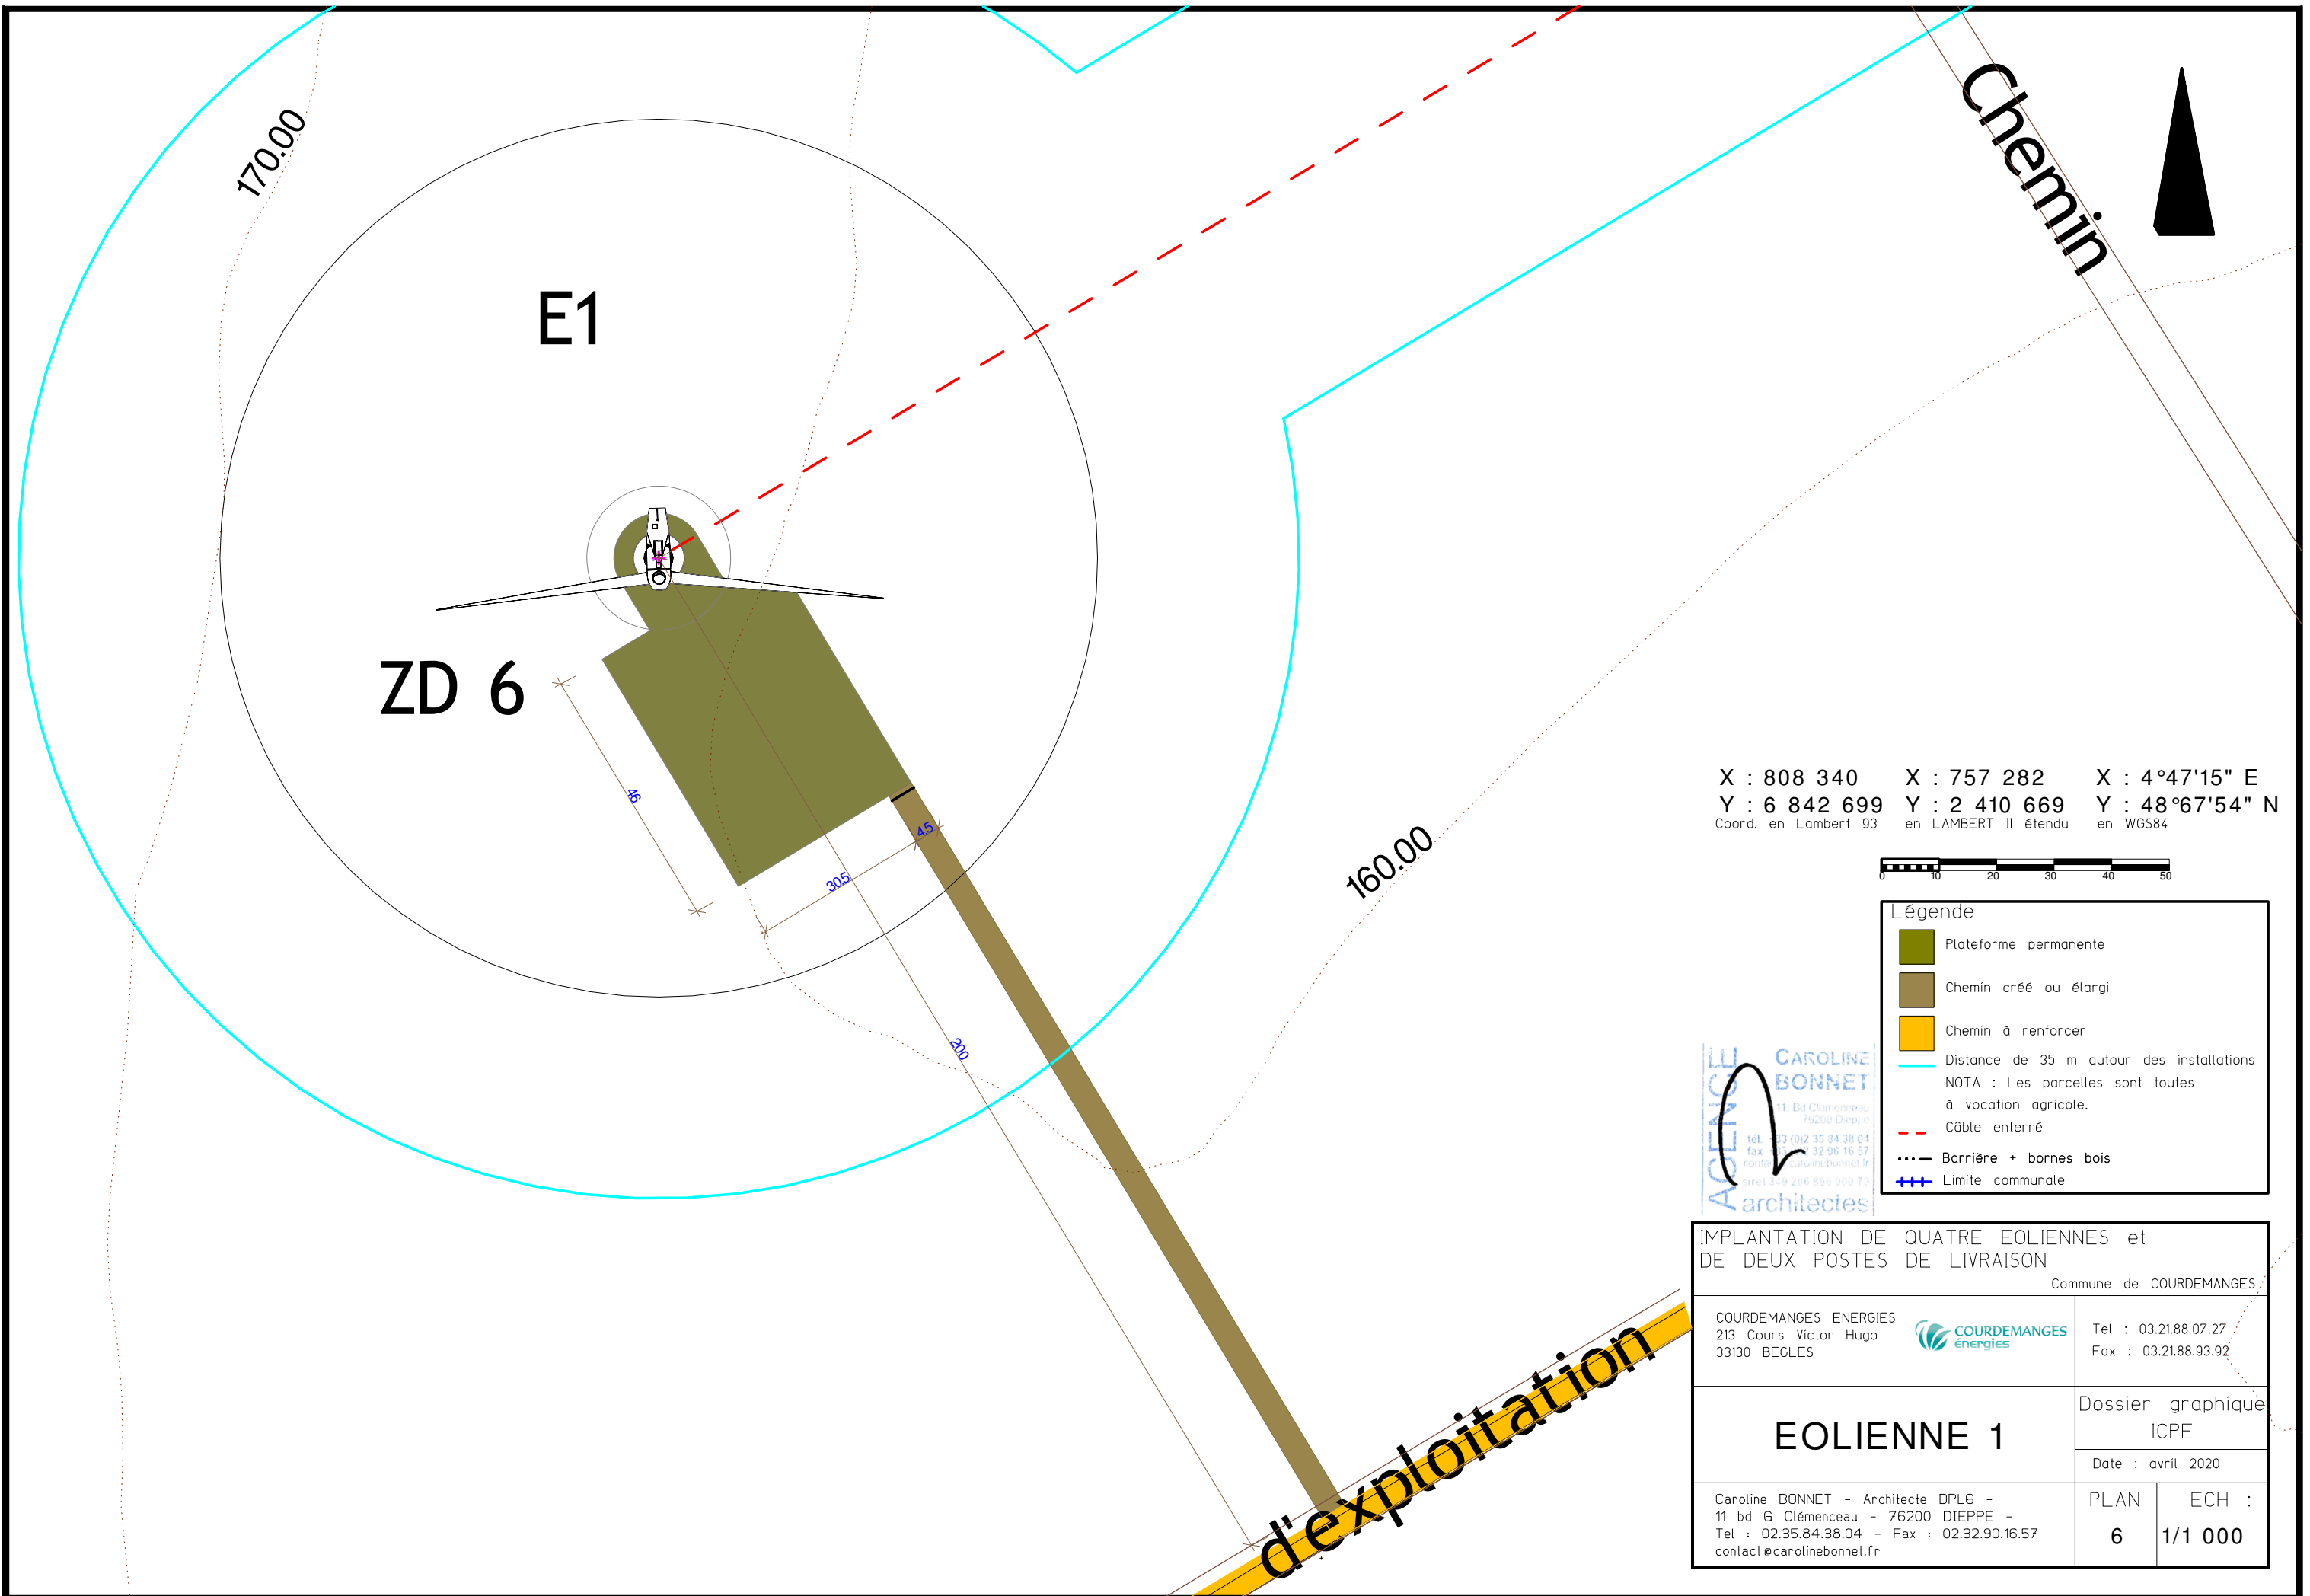

X : 808 340 X : 757 282 X : 4°47'15" E
 Y : 6 842 699 Y : 2 410 669 Y : 48°67'54" N
 Coord. en Lambert 93 en LAMBERT II étendu en WGS84



Légende	
	Plateforme permanente
	Chemin créé ou élargi
	Chemin à renforcer
	Distance de 35 m autour des installations
NOTA : Les parcelles sont toutes à vocation agricole.	
	Câble enterré
	Barrière + bornes bois
	Limite communale


AGENCE CAROLINE BONNET
 11, Bd Clémenceau
 76200 Dieppe
 tél. 03 (0)2 35 84 38 04
 fax 03 23 32 90 16 57
 contact@carolinebonnet.fr
 siret 349 206 896 000 75
 architectes

IMPLANTATION DE QUATRE EOLIENNES et DE DEUX POSTES DE LIVRAISON		Commune de COURDEMANGES	
COURDEMANGES ENERGIES 213 Cours Victor Hugo 33130 BEGLES			Tel : 03.21.88.07.27 Fax : 03.21.88.93.92
EOLIENNE 1		Dossier graphique ICPE	
		Date : avril 2020	
Caroline BONNET - Architecte DPLG - 11 bd G Clémenceau - 76200 DIEPPE - Tel : 02.35.84.38.04 - Fax : 02.32.90.16.57 contact@carolinebonnet.fr		PLAN 6	ECH : 1/1 000

E1

160.00

ZD 6

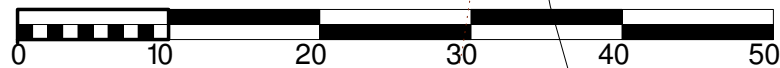


Légende	
	Plateforme permanente
	Chemin créé ou élargi
	Chemin à renforcer
	Distance de 35 m autour des installations
NOTA : Les parcelles sont toutes à vocation agricole.	
	Câble enterré
	Barrière + bornes bois
	Limite communale

IMPLANTATION DE QUATRE EOLIENNES et DE DEUX POSTES DE LIVRAISON Commune de COURDEMANGES	
COURDEMANGES ENERGIES 213 Cours Victor Hugo 33130 BEGLES	 Tel : 03.21.88.07.27 Fax : 03.21.88.93.92
EOLIENNE 1	Dossier graphique ICPE
	Date : avril 2020
Caroline BONNET - Architecte DPLG - 11 bd G Clémenceau - 76200 DIEPPE - Tel : 02.35.84.38.04 - Fax : 02.32.90.16.57 contact@carolinebonnet.fr	PLAN ECH : 7 1/500

CAROLINE BONNET
 11, Bd Clémenceau
 76200 Dieppe
 tel. 03 (0)2 35 34 38 04
 fax 03 (0)2 32 90 16 57
 contact@carolinebonnet.fr
 siret 349 206 896 000 79
architectes

X : 808 340 X : 757 282 X : 4°47'15" E
 Y : 6 842 699 Y : 2 410 669 Y : 48°67'54" N
 Coord. en Lambert 93 en LAMBERT II étendu en WGS84

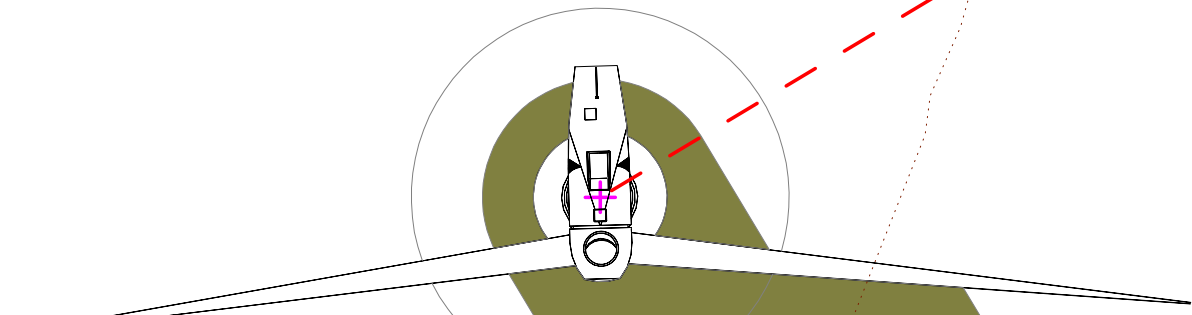




Légende

- Plateforme permanente
- Chemin créé ou élargi
- Chemin à renforcer
- Distance de 35 m autour des installations
NOTA : Les parcelles sont toutes à vocation agricole.
- Câble enterré
- Barrière + bornes bois
- Limite communale

AGENCE CAROLINE BONNET
11, Bd Clémenceau
76200 Dieppe
tel : 03 (0)2 35 34 38 04
fax : 03 (0)2 32 90 16 57
contact@carolinebonnet.fr
siret 349 206 896 000 73
architectes

IMPLANTATION DE QUATRE EOLIENNES et DE DEUX POSTES DE LIVRAISON Commune de COURDEMANGES	
COURDEMANGES ENERGIES 213 Cours Victor Hugo 33130 BEGLES	Tel : 03.21.88.07.27 Fax : 03.21.88.93.92
EOLIENNE 2	Dossier graphique ICPE Date : avril 2020
Caroline BONNET - Architecte DPLG - 11 bd G Clémenceau - 76200 DIEPPE - Tel : 02.35.84.38.04 - Fax : 02.32.90.16.57 contact@carolinebonnet.fr	PLAN : 8 ECH : 1/1 000

X : 808 830 X : 757 770 X : 4°47'82" E
 Y : 6 842 993 Y : 2 410 967 Y : 48°67'79" N
Coord. en Lambert 93 en LAMBERT II étendu en WGS84

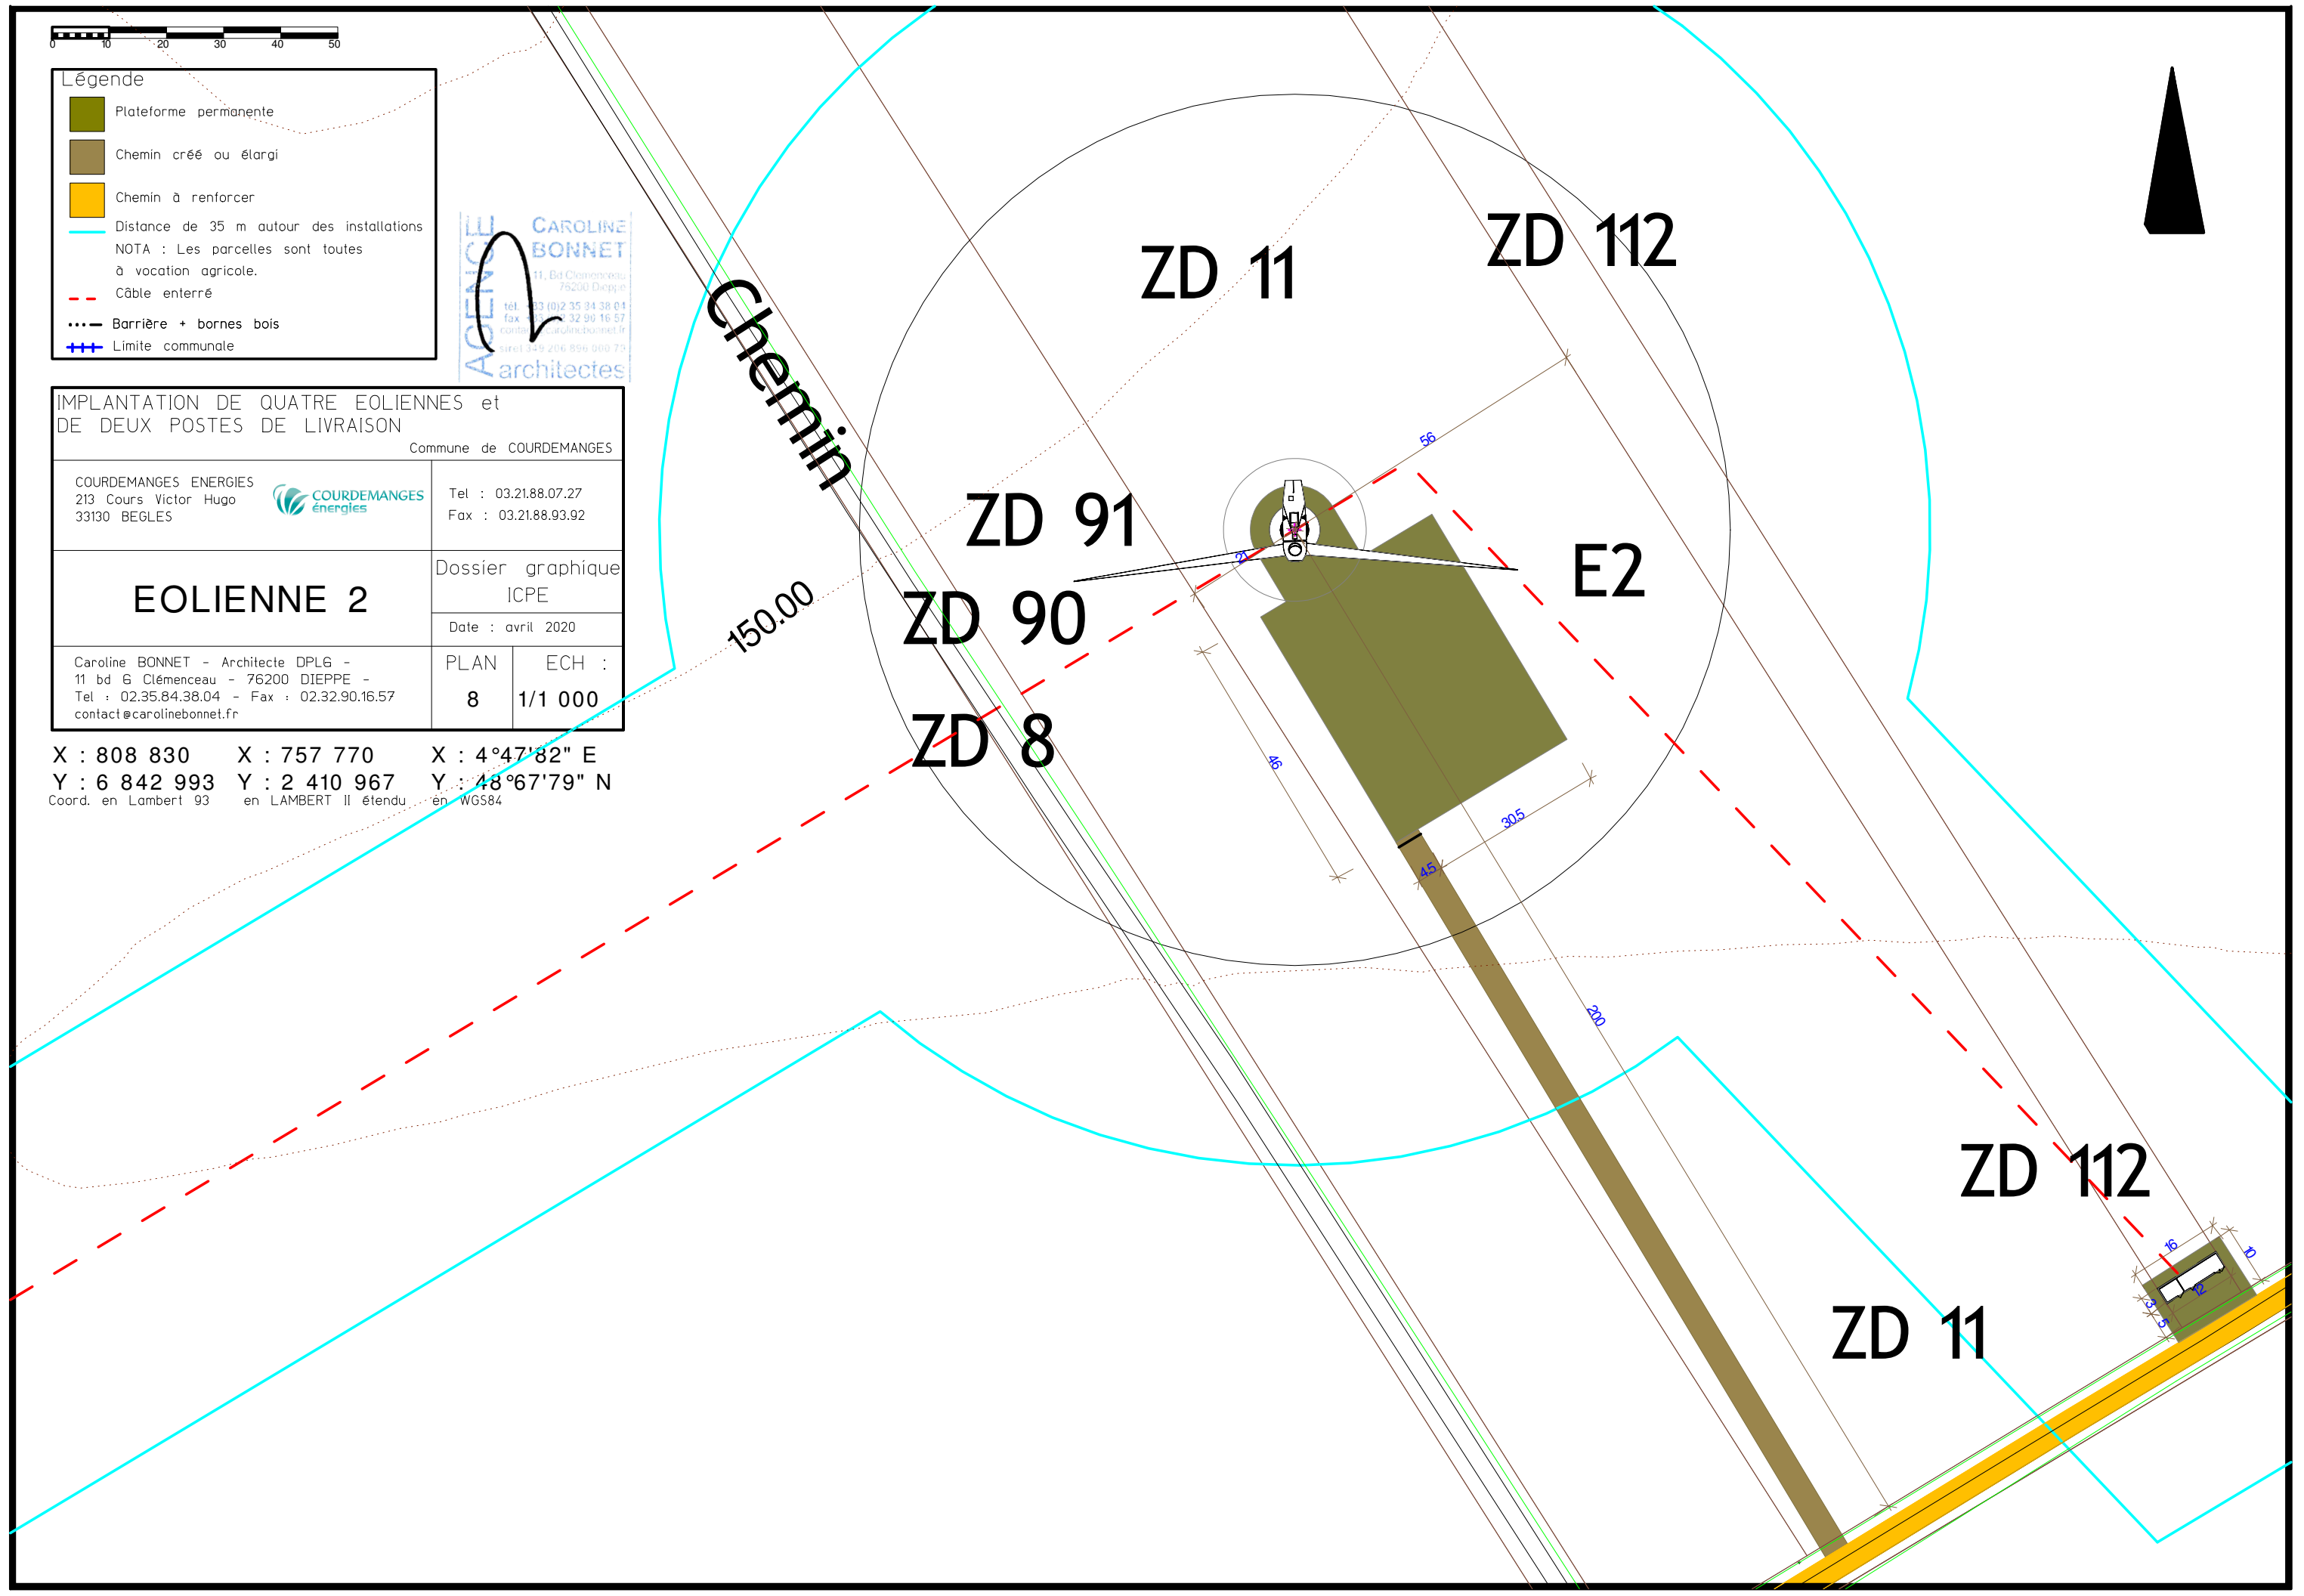

Chemin

ZD 11


ZD 91

ZD 90

E2

ZD 8

150.00

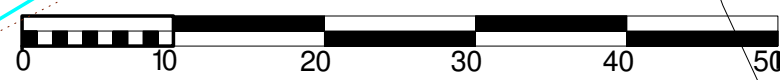

Légende




- Plateforme permanente
- Chemin créé ou élargi
- Distance de 35 m autour des installations
NOTA : Les parcelles sont toutes à vocation agricole.
- Câble enterré
- Barrière + bornes bois
- Limite communale

AGENCE CAROLINE BONNET
11, Bd Clémenceau
76200 Dieppe
tél. 03 (0)2 35 34 38 04
fax 03 22 32 90 16 57
contact@carolinebonnet.fr
siret 349 206 896 000 73
architectes

IMPLANTATION DE QUATRE EOLIENNES et DE DEUX POSTES DE LIVRAISON
Commune de COURDEMANGES

COURDEMANGES ENERGIES 213 Cours Victor Hugo 33130 BEGLES	Tel : 03.21.88.07.27 Fax : 03.21.88.93.92
EOLIENNE 2	Dossier graphique ICPE Date : avril 2020
Caroline BONNET - Architecte DPLG - 11 bd G Clémenceau - 76200 DIEPPE - Tel : 02.35.84.38.04 - Fax : 02.32.90.16.57 contact@carolinebonnet.fr	PLAN : 9 ECH : 1/500



X : 808 830 X : 757 770 X : 4°47'82" E
 Y : 6 842 993 Y : 2 410 967 Y : 48°67'79" N
Coord. en Lambert 93 en LAMBERT II étendu en WGS84

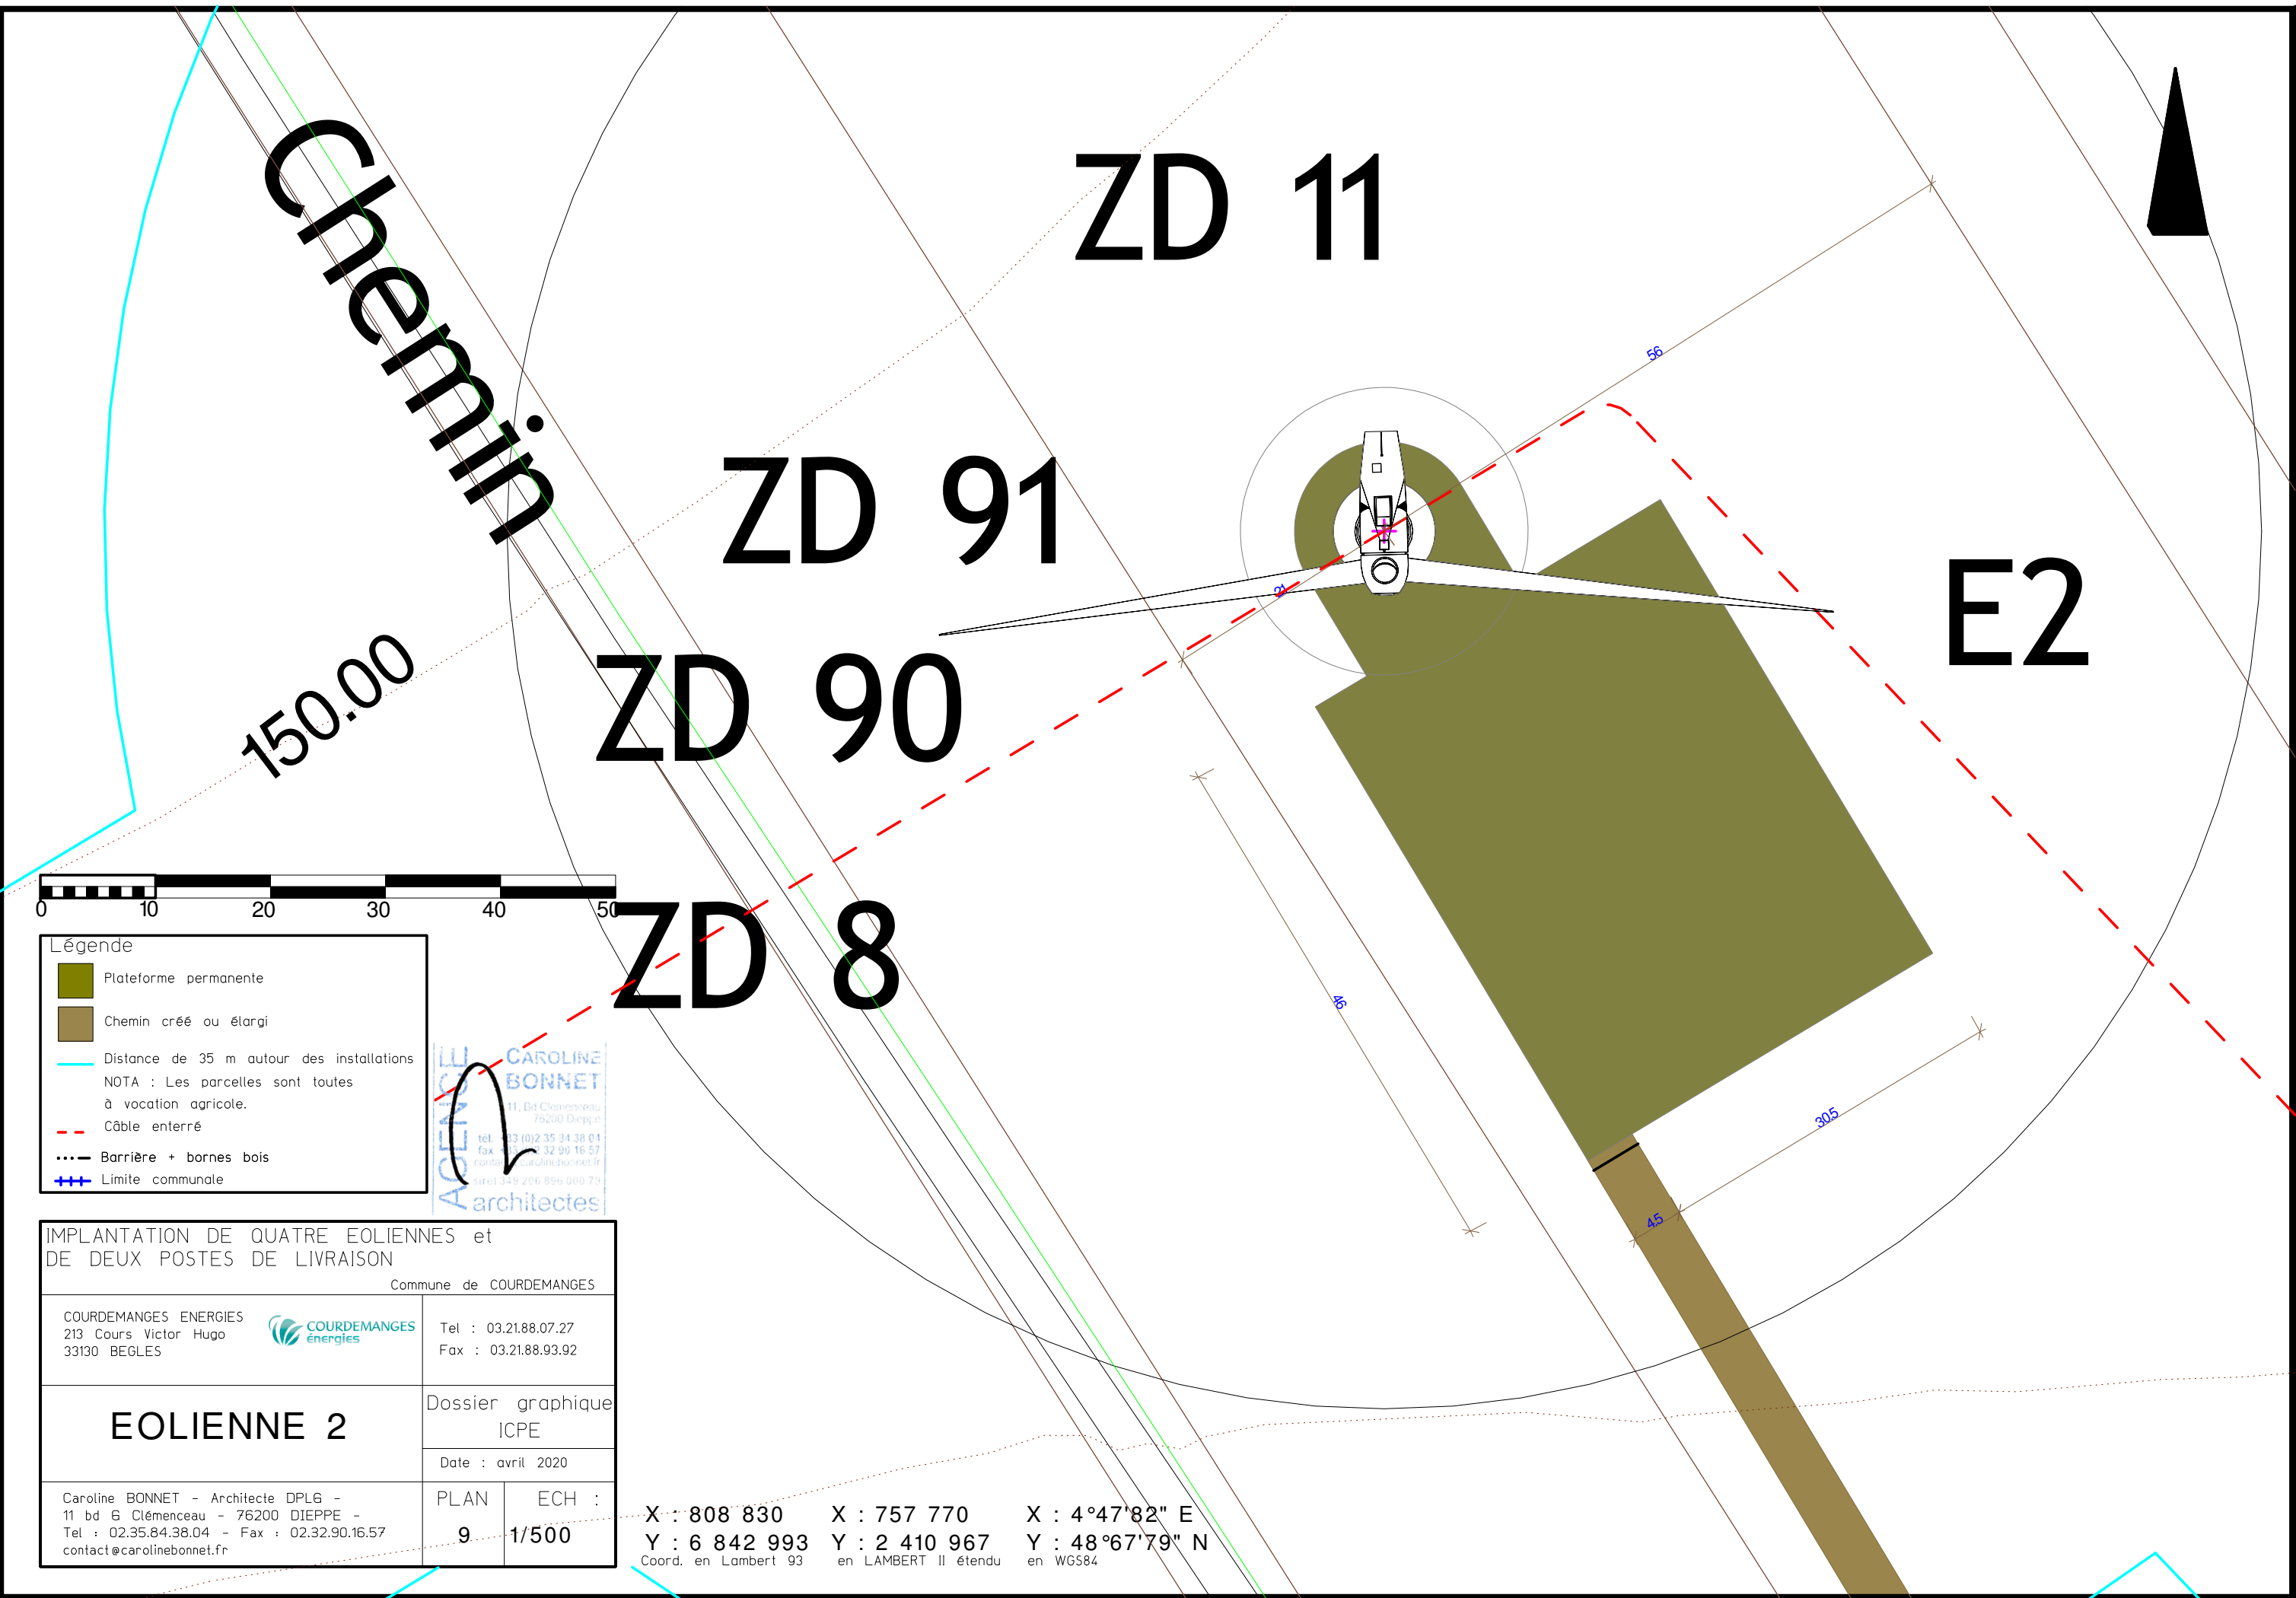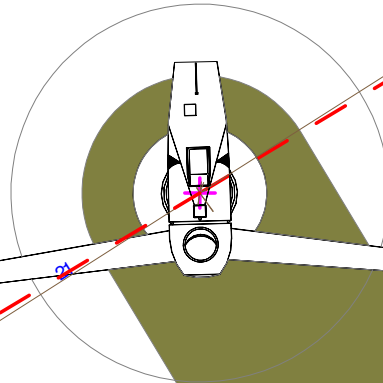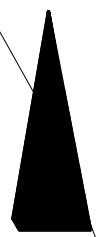




Légende

- Plateforme permanente
- Chemin créé ou élargi
- Chemin à renforcer
- Distance de 35 m autour des installations
NOTA : Les parcelles sont toutes à vocation agricole.
- Câble enterré
- Barrière + bornes bois
- Limite communale

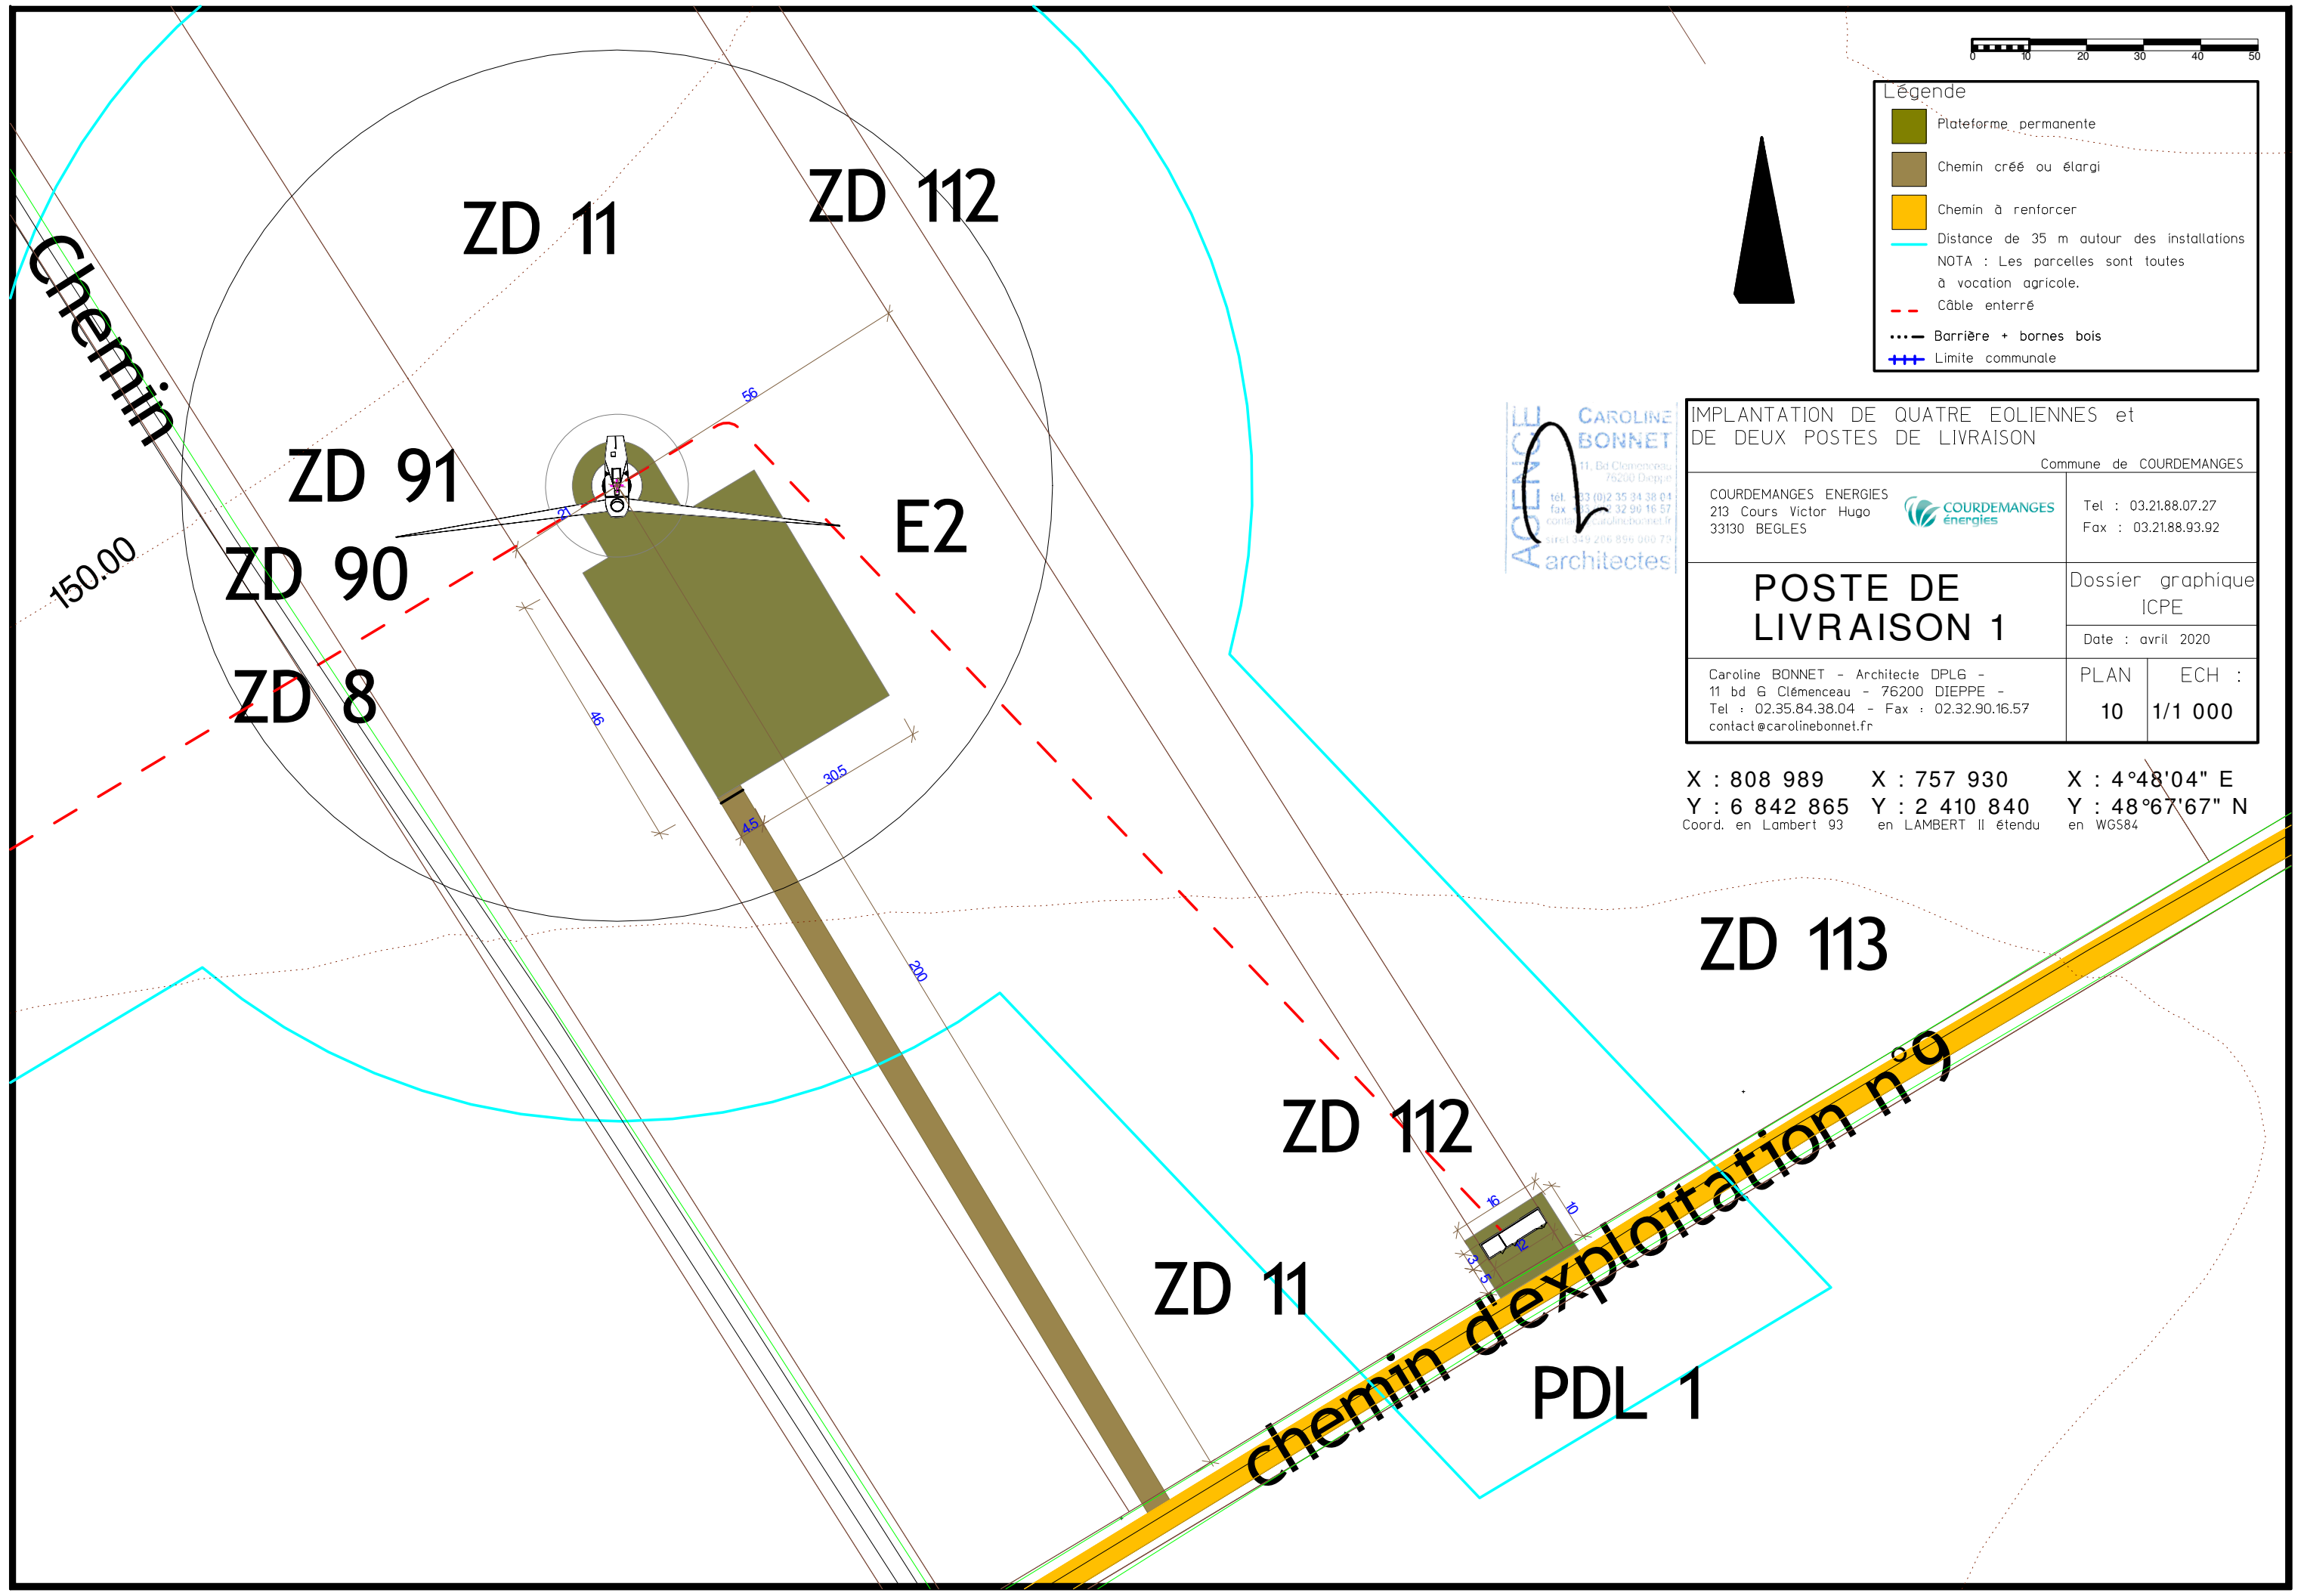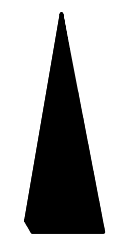

AGENCE
CAROLINE BONNET
 11, Bd Clémenceau
 76200 Dieppe
 tel : 03 (0)2 35 84 38 04
 fax : 03 23 90 16 57
 contact@carolinebonnet.fr
 siret 043 206 856 000 79
 architectes

IMPLANTATION DE QUATRE EOLIENNES et DE DEUX POSTES DE LIVRAISON
 Commune de COURDEMANGES

COURDEMANGES ENERGIES 213 Cours Victor Hugo 33130 BEGLÉS		Tel : 03.21.88.07.27 Fax : 03.21.88.93.92
POSTE DE LIVRAISON 1		Dossier graphique ICPE Date : avril 2020
Caroline BONNET - Architecte DPLG - 11 bd G Clémenceau - 76200 DIEPPE - Tel : 02.35.84.38.04 - Fax : 02.32.90.16.57 contact@carolinebonnet.fr		PLAN : 10 ECH : 1/1 000

X : 808 989 X : 757 930 X : 4°48'04" E
 Y : 6 842 865 Y : 2 410 840 Y : 48°67'67" N
 Coord. en Lambert 93 en LAMBERT II étendu en WGS84

chemin d'exploitation n°9

PDL 1

ZD 113




150.00

ZD 112

ZD 11

chemin d'exploitation n°9

PDL 1

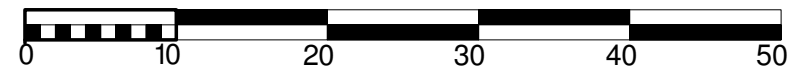

Légende	
	Plateforme permanente
	Chemin créé ou élargi
	Chemin à renforcer
	Distance de 35 m autour des installations NOTA : Les parcelles sont toutes à vocation agricole.
	Câble enterré
	Barrière + bornes bois
	Limite communale

IMPLANTATION DE QUATRE EOLIENNES et DE DEUX POSTES DE LIVRAISON
Commune de COURDEMANGES

COURDEMANGES ENERGIES
213 Cours Victor Hugo
33130 BEGLES



Tel : 03.21.88.07.27
Fax : 03.21.88.93.92

Poste de Livraison 1


Dossier graphique ICPE
Date : avril 2020

Caroline BONNET - Architecte - DPLG -
11 bd G Clémenceau - 76200 DIEPPE -
Tel : 02.35.84.38.04 - Fax : 02.32.90.16.57
contact@carolinebonnet.fr

PLAN	ECH :
11	1/500

AGENCE
CAROLINE BONNET
11, Bd Clémenceau
76200 Dieppe
tel : 03 (0)2 35 34 38 04
fax : 02 32 90 16 57
contact@carolinebonnet.fr
siret 349 206 896 000 73
architectes

X : 808 989	X : 757 930	X : 4°48'04" E
Y : 6 842 865	Y : 2 410 840	Y : 48°67'67" N
Coord. en Lambert 93	en LAMBERT II étendu	en WGS84

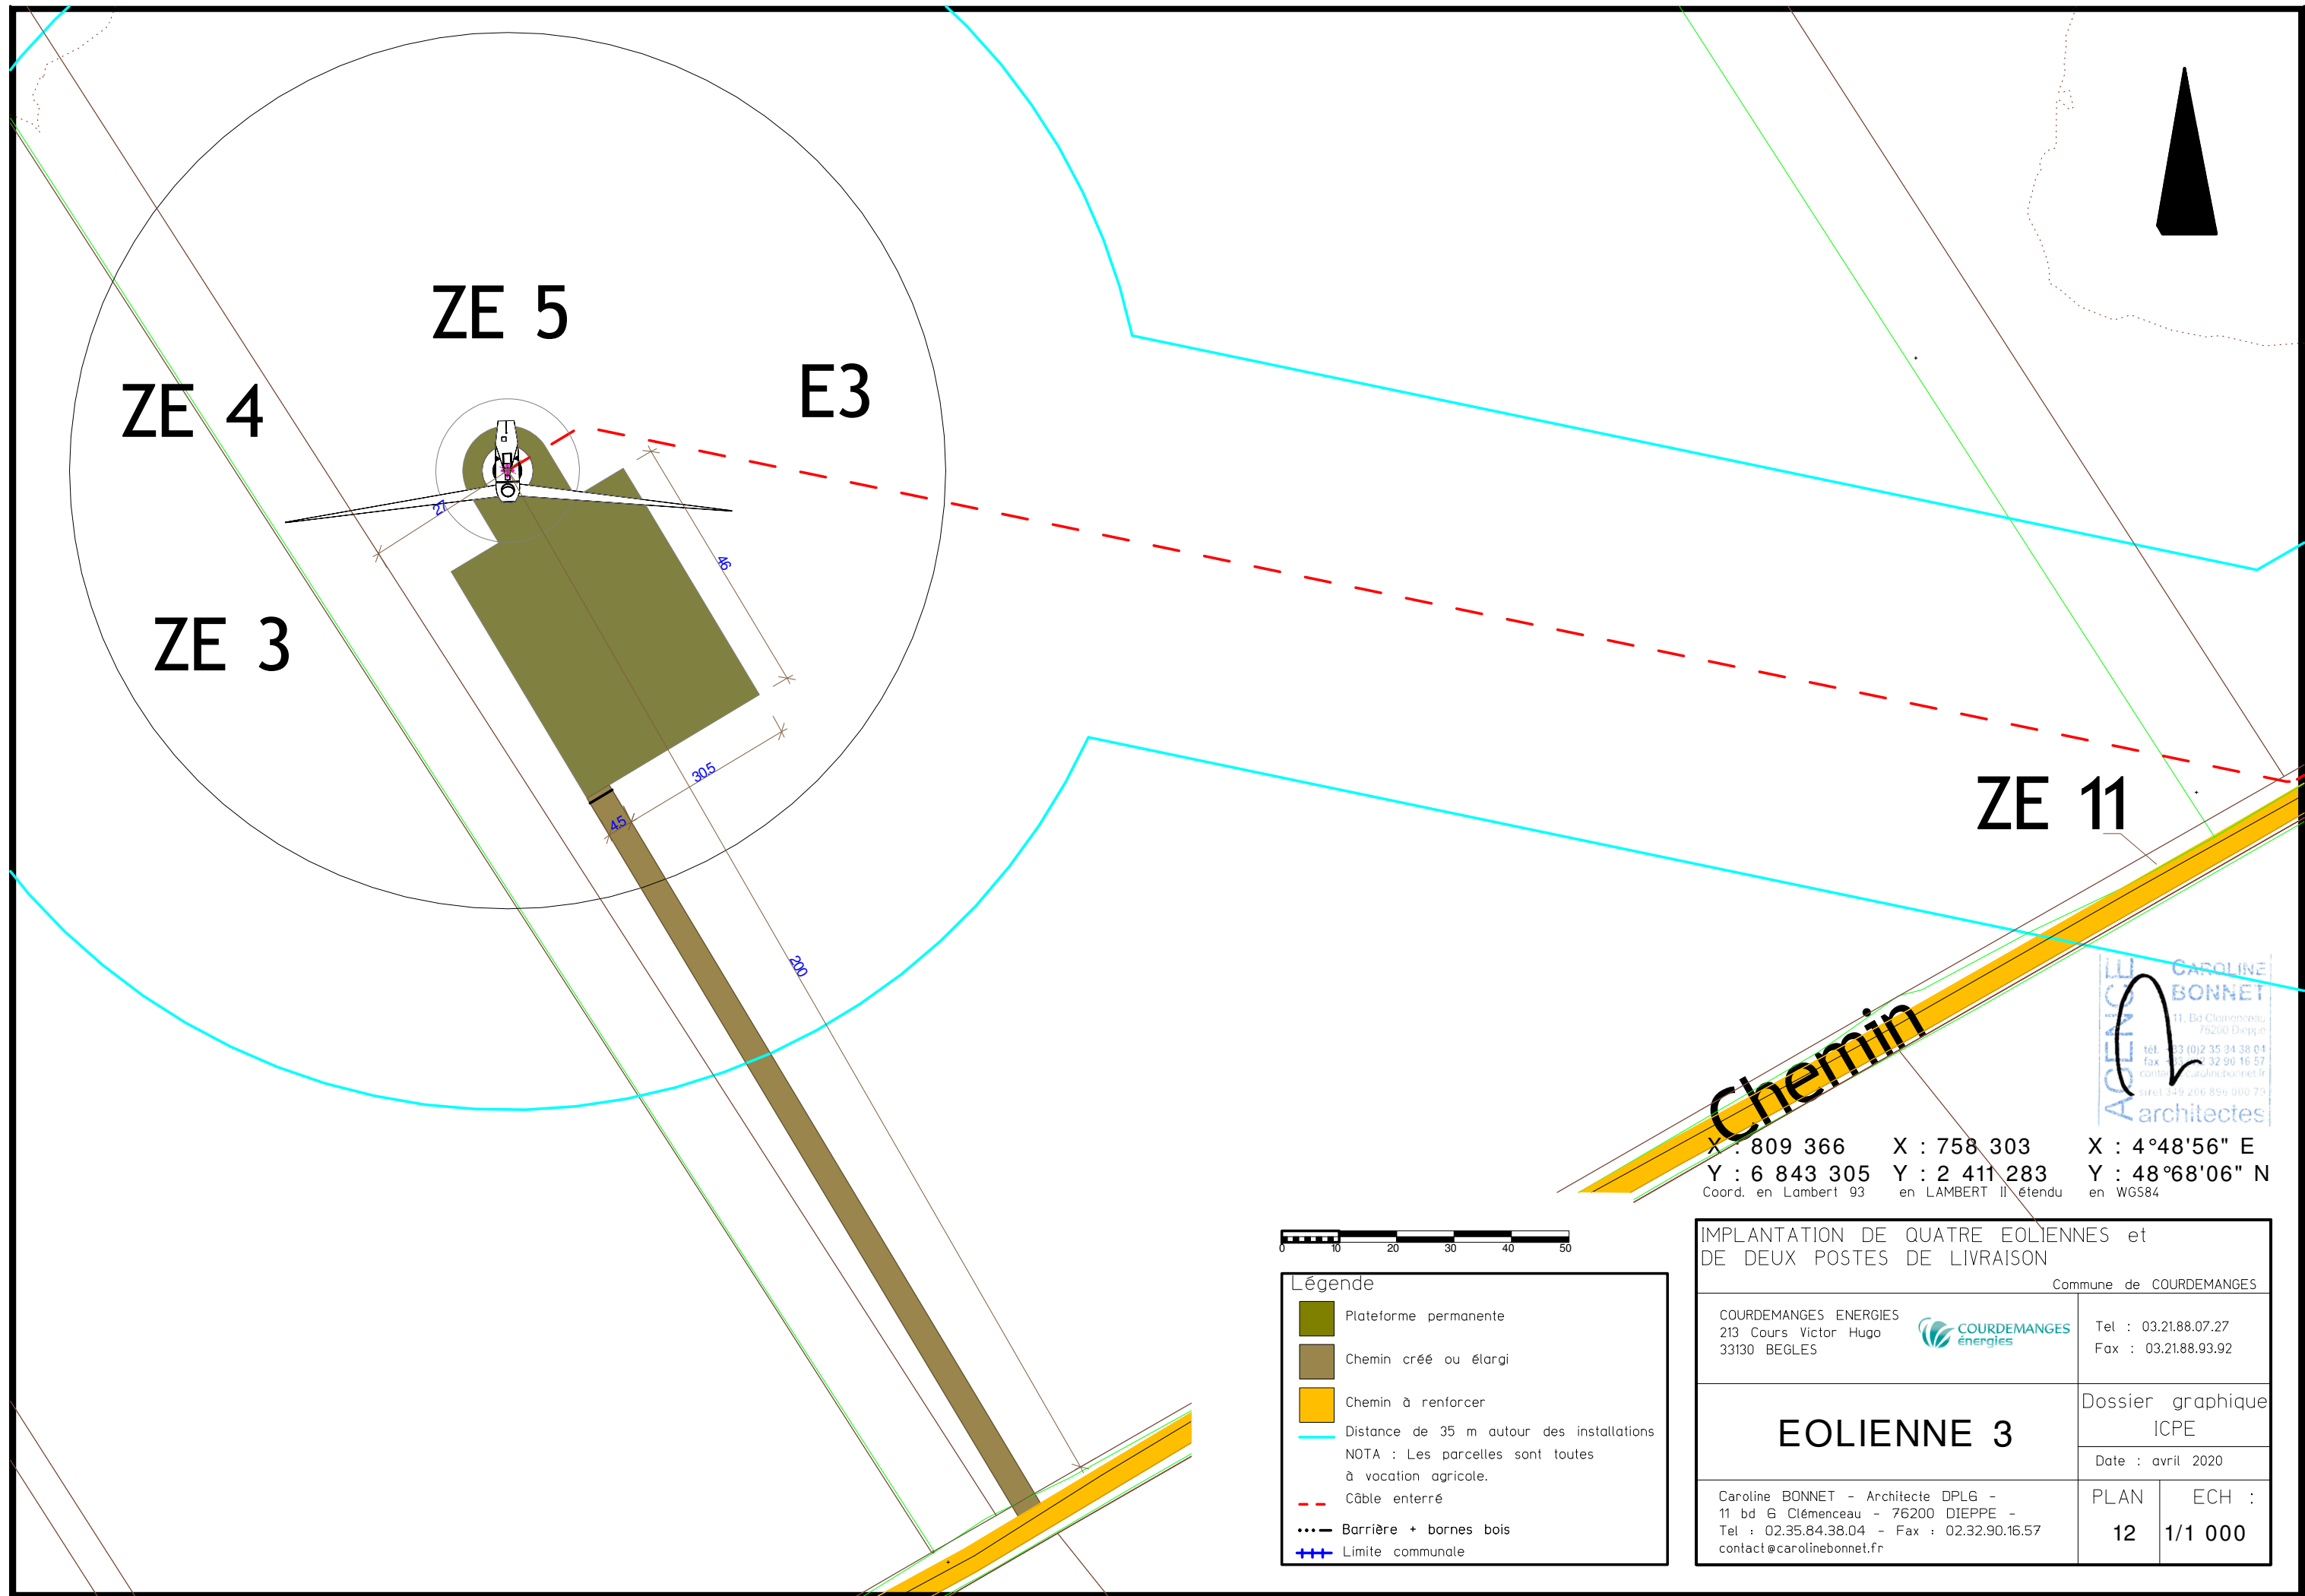

CAROLINE BONNET
 11, Bd Clémenceau
 76200 Dieppe
 tél : 03 (0)2 35 34 38 04
 fax : 03 (0)2 32 90 16 57
 contact@carolinebonnet.fr
 siret 349 206 896 000 79
architectes

X : 809 366 X : 758 303 X : 4°48'56" E
 Y : 6 843 305 Y : 2 411 283 Y : 48°68'06" N
Coord. en Lambert 93 en LAMBERT II étendu en WGS84



Légende	
	Plateforme permanente
	Chemin créé ou élargi
	Chemin à renforcer
	Distance de 35 m autour des installations NOTA : Les parcelles sont toutes à vocation agricole.
	Câble enterré
	Barrière + bornes bois
	Limite communale

IMPLANTATION DE QUATRE EOLIENNES et DE DEUX POSTES DE LIVRAISON	
Commune de COURDEMANGES	
COURDEMANGES ENERGIES 213 Cours Victor Hugo 33130 BEGLÈS	Tel : 03.21.88.07.27 Fax : 03.21.88.93.92
EOLIENNE 3	
Dossier graphique ICPE	
Date : avril 2020	
Caroline BONNET - Architecte DPLG - 11 bd G Clémenceau - 76200 DIEPPE - Tel : 02.35.84.38.04 - Fax : 02.32.90.16.57 contact@carolinebonnet.fr	PLAN : 12 ECH : 1/1 000



ZE 5

ZE 4

E3

ZE 3



Légende


- Plateforme permanente
- Chemin créé ou élargi
- Chemin à renforcer
- Distance de 35 m autour des installations
- NOTA : Les parcelles sont toutes à vocation agricole.
- Câble enterré
- Barrière + bornes bois
- Limite communale


IMPLANTATION DE QUATRE EOLIENNES et DE DEUX POSTES DE LIVRAISON
Commune de COURDEMANGES

COURDEMANGES ENERGIES 213 Cours Victor Hugo 33130 BEGLES		Tel : 03.21.88.07.27 Fax : 03.21.88.93.92
EOLIENNE 3	Dossier graphique ICPE	
Date : avril 2020		
Caroline BONNET - Architecte DPLG - 11 bd 6 Clémenceau - 76200 DIEPPE - Tel : 02.35.84.38.04 - Fax : 02.32.90.16.57 contact@carolinebonnet.fr	PLAN 13	ECH : 1/500

AGENCE CAROLINE BONNET
 11, Bd Clémenceau
 76200 Dieppe
 tél. 03 (0)2 35 94 38 04
 fax 03 (0)2 32 90 16 57
 contact@carolinebonnet.fr
 siret 349 206 896 000 79
architectes

X : 809 366 X : 758 303 X : 4°48'56" E
 Y : 6 843 305 Y : 2 411 283 Y : 48°68'06" N
Coord. en Lambert 93 en LAMBERT II étendu en WGS84

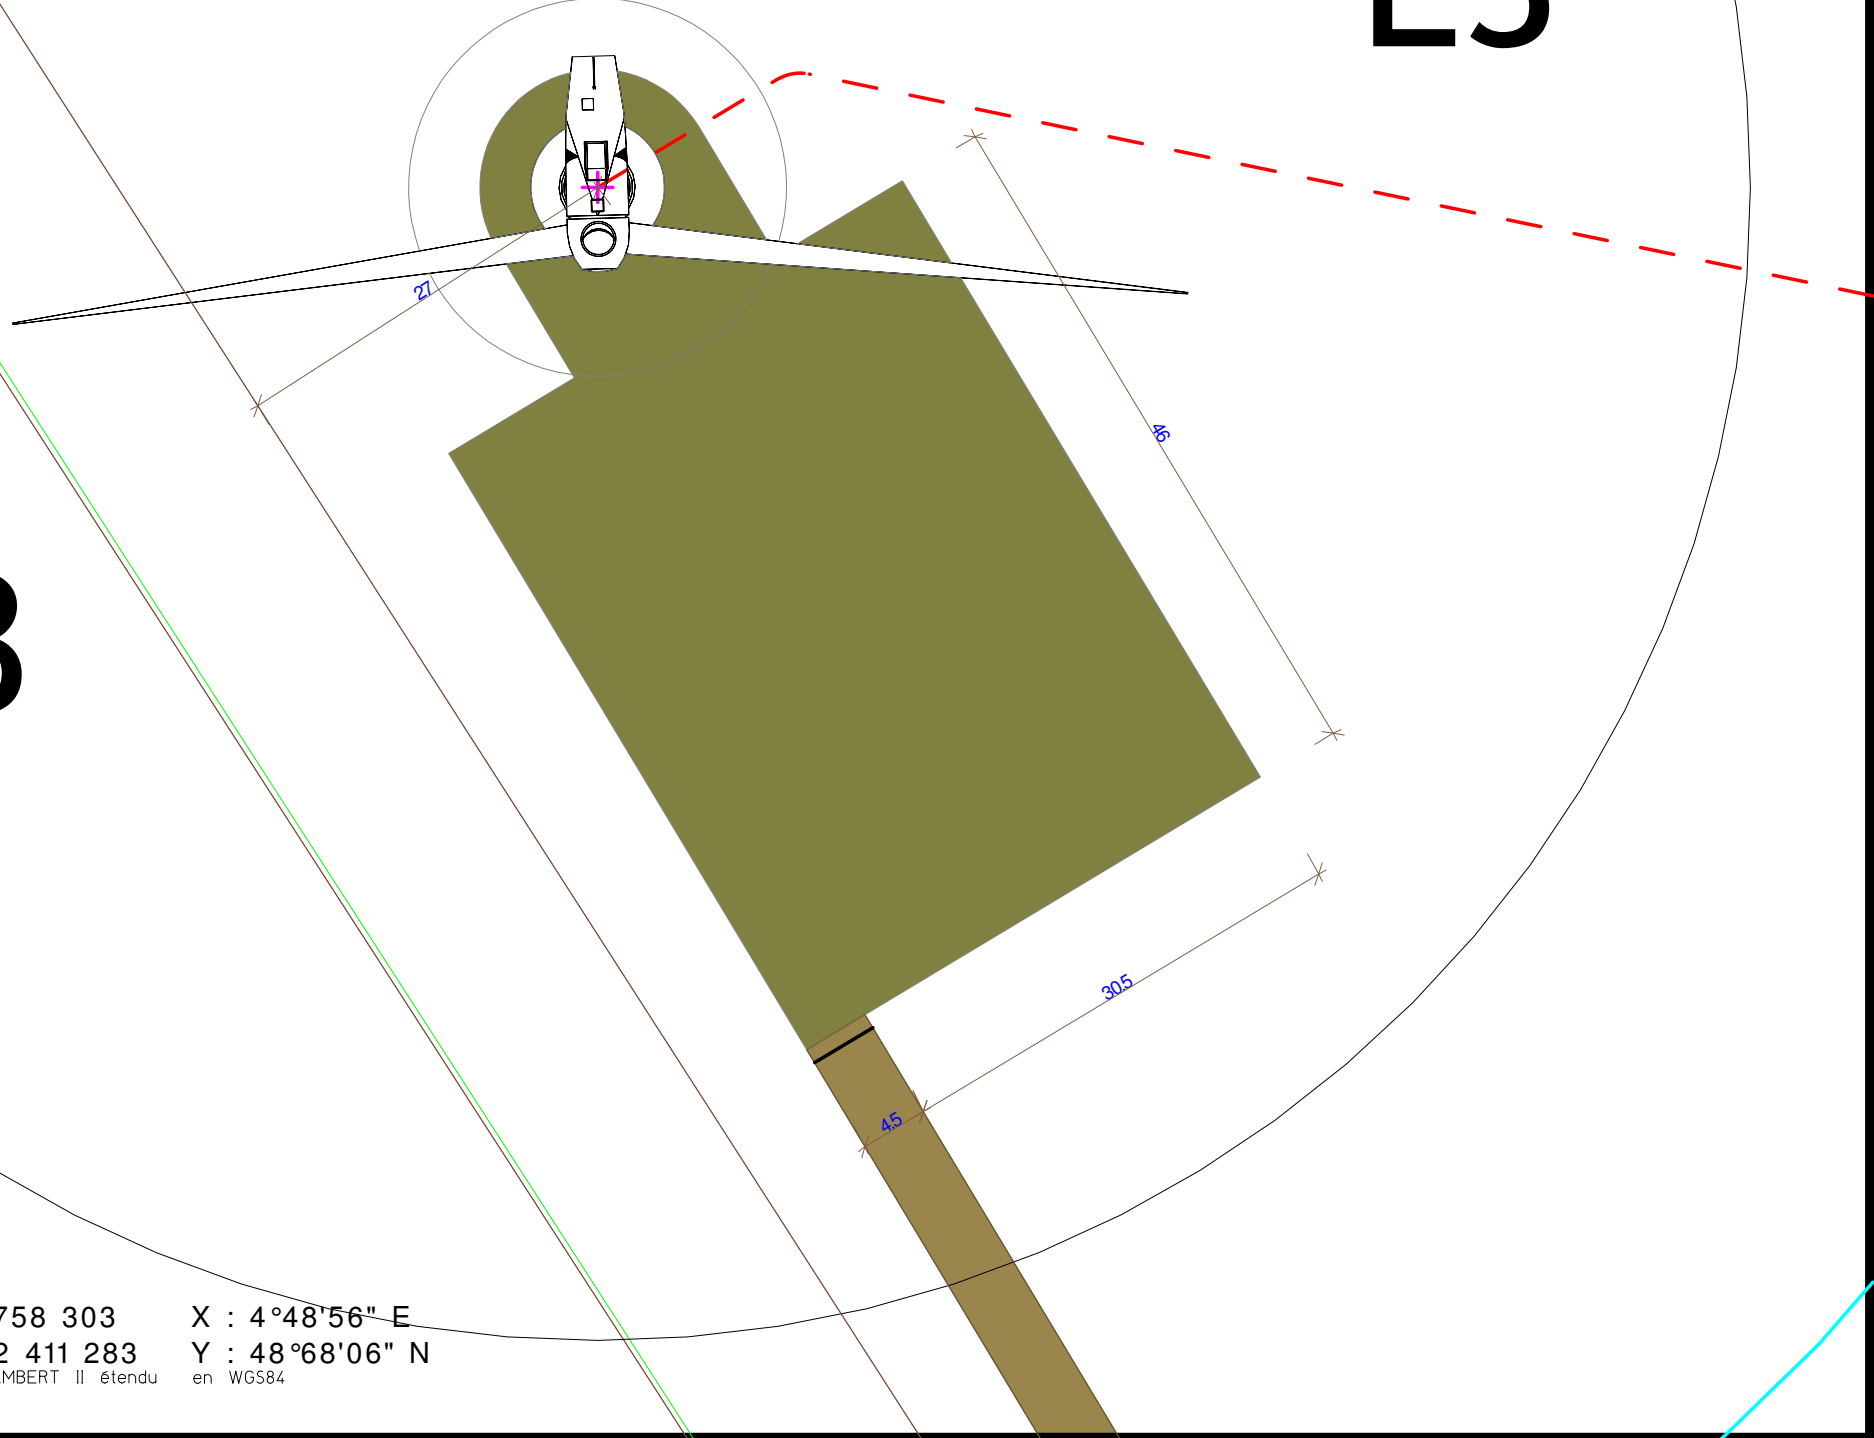

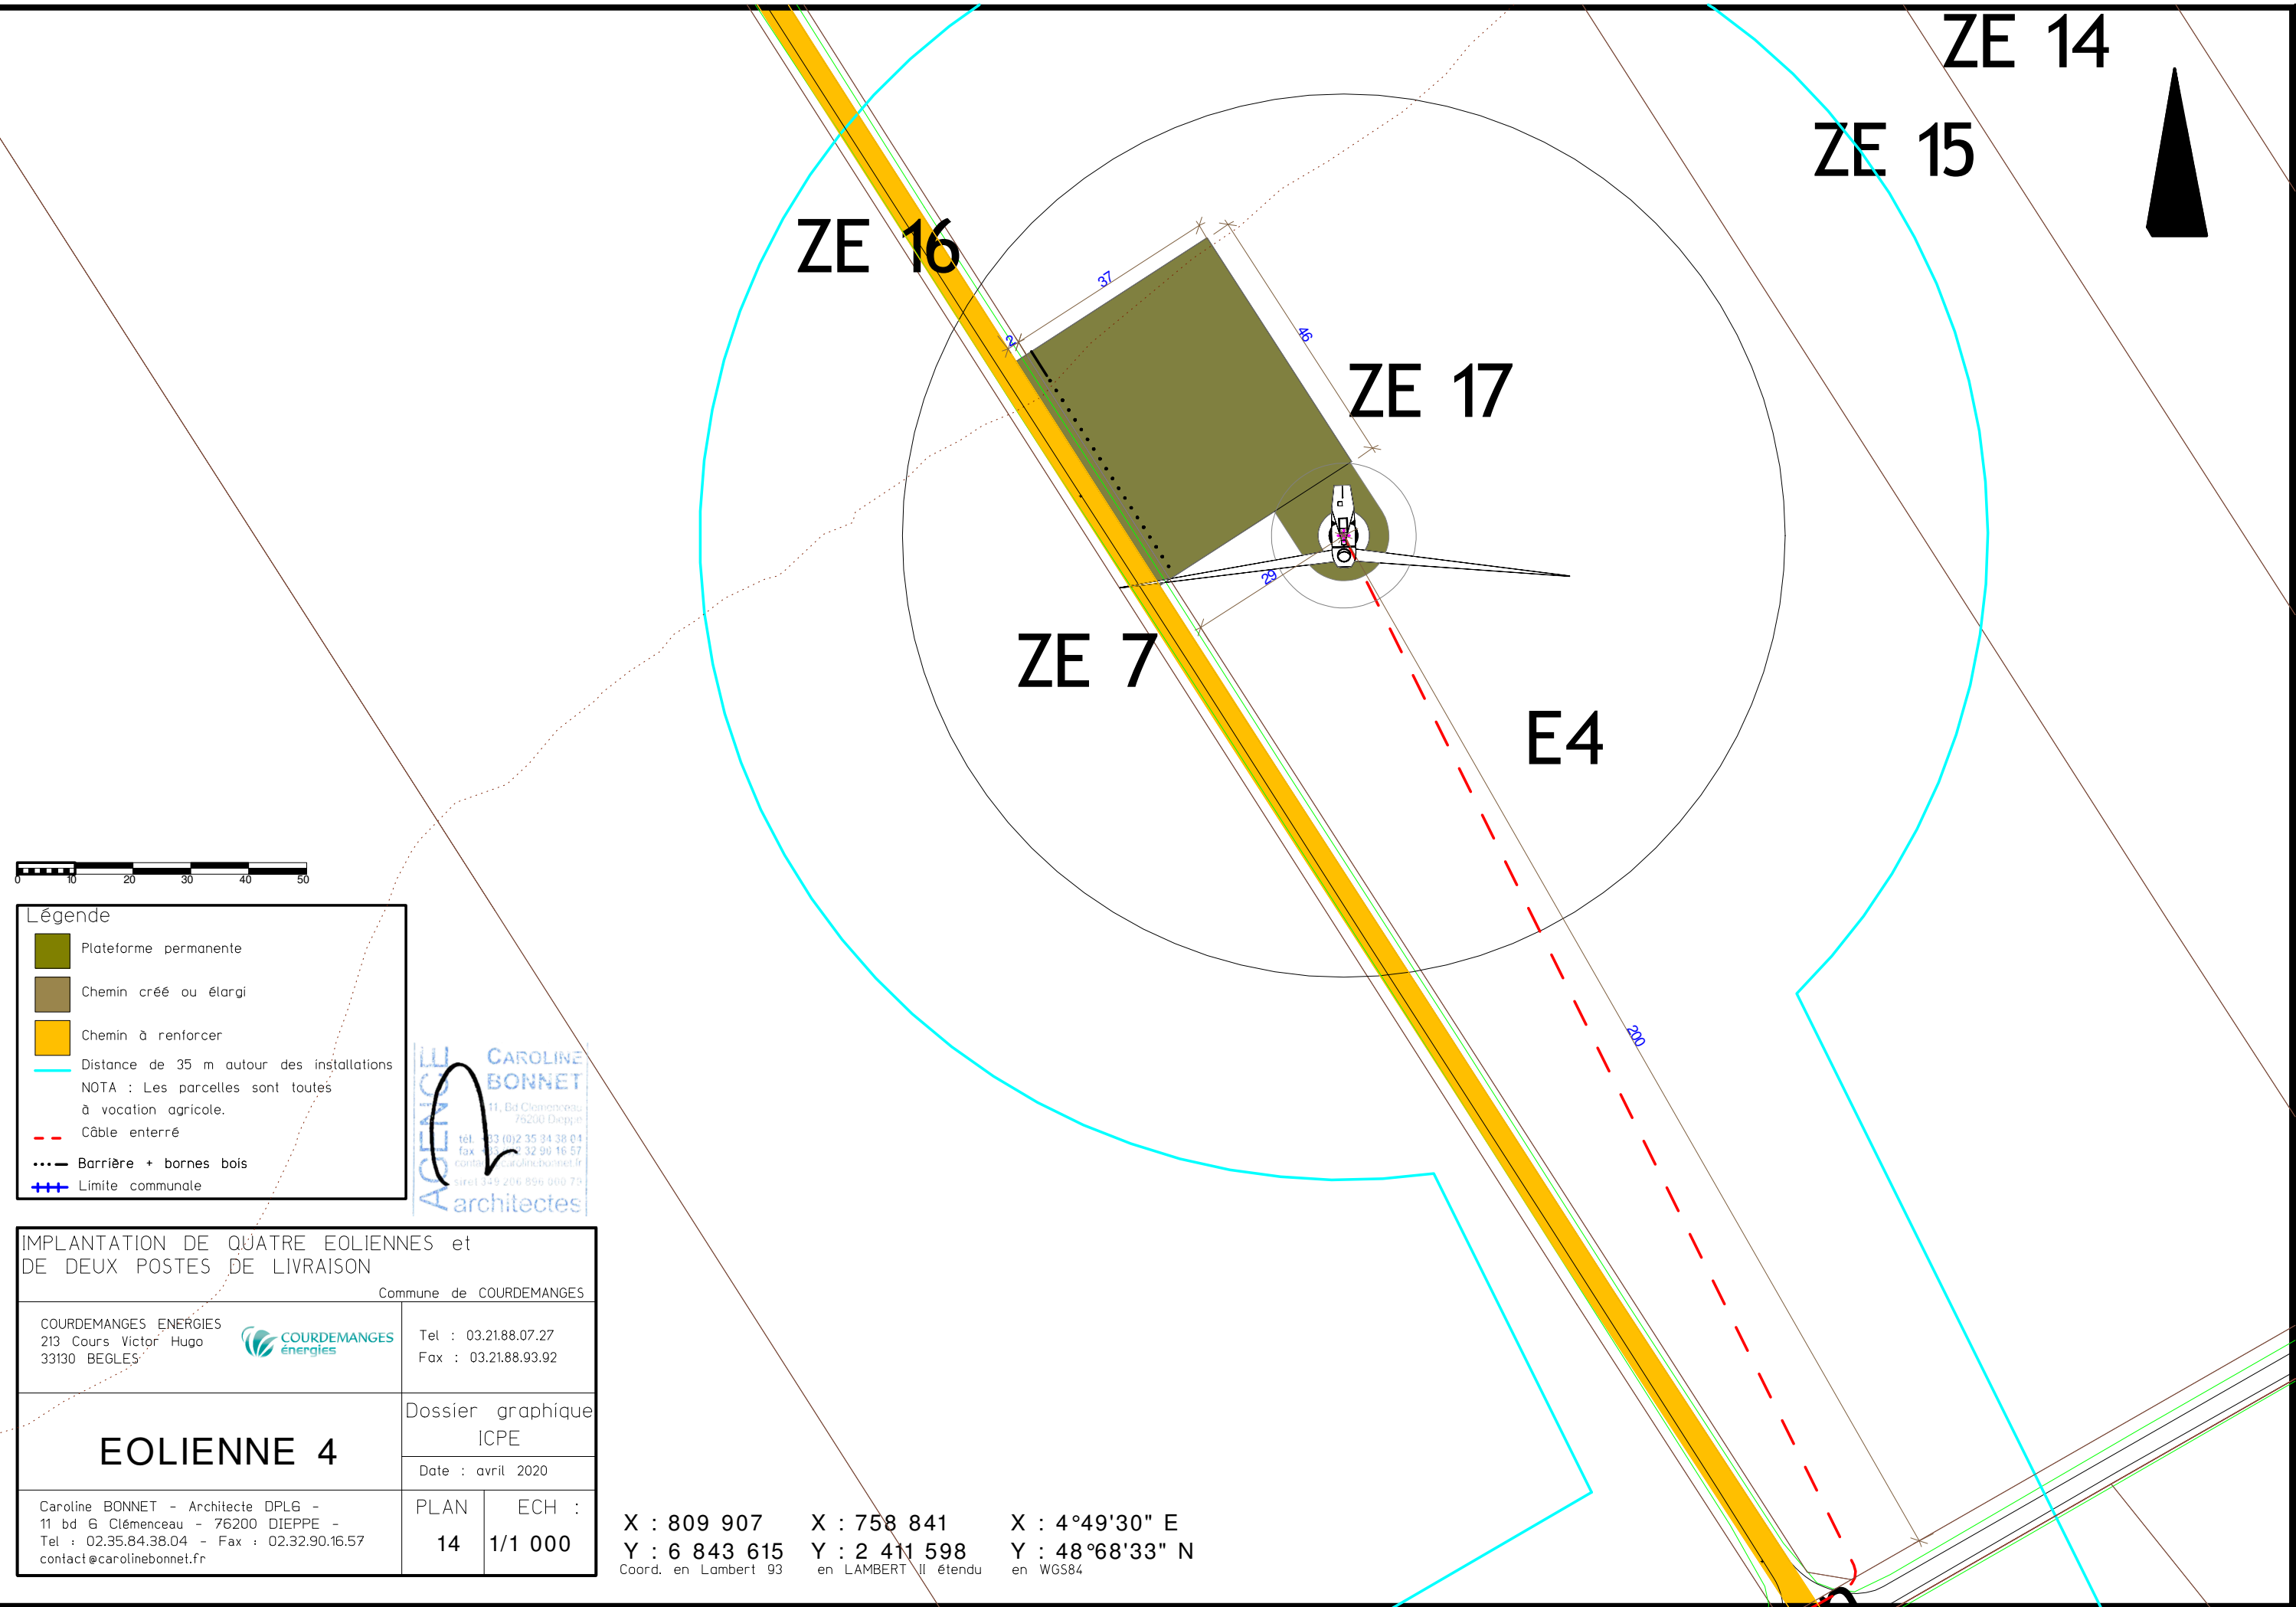

Légende

- Plateforme permanente
- Chemin créé ou élargi
- Chemin à renforcer
- Distance de 35 m autour des installations
NOTA : Les parcelles sont toutes à vocation agricole.
- Câble enterré
- Barrière + bornes bois
- Limite communale

AGENCE
CAROLINE
BONNET
architectes

11, Bd Clémenceau
76200 Dieppe
tel. 03 (0)2 35 34 38 04
fax 03 (0)2 32 90 16 57
contact@carolinebonnet.fr
siret 348 206 896 000 79

IMPLANTATION DE QUATRE EOLIENNES et DE DEUX POSTES DE LIVRAISON					
Commune de COURDEMANGES					
COURDEMANGES ENERGIES 213 Cours Victor Hugo 33130 BEGLES	Tel : 03.21.88.07.27 Fax : 03.21.88.93.92				
EOLIENNE 4	Dossier graphique ICPE Date : avril 2020				
Caroline BONNET - Architecte DPLG - 11 bd G Clémenceau - 76200 DIEPPE - Tel : 02.35.84.38.04 - Fax : 02.32.90.16.57 contact@carolinebonnet.fr	<table border="1" style="width: 100%; border-collapse: collapse;"> <tr> <td style="width: 50%;">PLAN</td> <td style="width: 50%;">ECH :</td> </tr> <tr> <td style="text-align: center;">14</td> <td style="text-align: center;">1/1 000</td> </tr> </table>	PLAN	ECH :	14	1/1 000
PLAN	ECH :				
14	1/1 000				

X : 809 907	X : 758 841	X : 4°49'30" E
Y : 6 843 615	Y : 2 411 598	Y : 48°68'33" N
Coord. en Lambert 93	en LAMBERT II étendu	en WGS84



ZE 16

ZE 17

ZE 7

E4

130.00



Légende

- Plateforme permanente
- Chemin créé ou élargi
- Chemin à renforcer
- Distance de 35 m autour des installations
NOTA : Les parcelles sont toutes à vocation agricole.
- Câble enterré
- Barrière + bornes bois
- Limite communale

AGENCE CAROLINE BONNET
 11, Bd Clémenceau - 76200 Dieppe
 tél : 03 35 34 38 34
 fax : 03 32 99 16 33
 contact@carolinebonnet.fr
 siret 349 206 896 000 79
architectes

IMPLANTATION DE QUATRE EOLIENNES et DE DEUX POSTES DE LIVRAISON							
<small>Commune de COURDEMANGES</small>							
COURDEMANGES ENERGIES 213 Cours Victor Hugo 33130 BEGLES	Tel : 03.21.88.07.27 Fax : 03.21.88.93.92						
EOLIENNE 4	Dossier graphique ICPE Date : avril 2020						
Caroline BONNET - Architecte DPLG - 11 bd 6 Clémenceau - 76200 DIEPPE - Tel : 02.35.84.38.04 - Fax : 02.32.90.16.57 contact@carolinebonnet.fr	<table border="1" style="width: 100%; border-collapse: collapse;"> <tr> <td style="width: 33%;">PLAN</td> <td style="width: 33%;">ECH :</td> <td style="width: 33%;"></td> </tr> <tr> <td style="text-align: center;">15</td> <td style="text-align: center;">1/500</td> <td></td> </tr> </table>	PLAN	ECH :		15	1/500	
PLAN	ECH :						
15	1/500						

X : 809 907	X : 758 841	X : 4°49'30" E
Y : 6 843 615	Y : 2 411 598	Y : 48°68'33" N
Coord. en Lambert 93	en LAMBERT II étendu	en WGS84




Légende

- Plateforme permanente
- Chemin créé ou élargi
- Chemin à renforcer
- Distance de 35 m autour des installations
NOTA : Les parcelles sont toutes à vocation agricole.
- Câble enterré
- Barrière + bornes bois
- Limite communale

CAROLINE BONNET
 11, Bd Clémenceau
 76200 Dieppe
 tél. : 02 35 34 38 04
 fax : 02 32 90 16 57
 contact@carolinebonnet.fr
 siret : 349 206 896 000 79
architectes

IMPLANTATION DE QUATRE EOLIENNES et DE DEUX POSTES DE LIVRAISON		Commune de COURDEMANGES	
COURDEMANGES ENERGIES 213 Cours Victor Hugo 33130 BEGLIES		Tel : 03.21.88.07.27 Fax : 03.21.88.93.92	
POSTE DE LIVRAISON 2		Dossier graphique ICPE	
		Date : avril 2020	
Caroline BONNET - Architecte DPLG - 11 bd :G Clémenceau - 76200 DIEPPE - Tel : 02.35.84.38.04 - Fax : 02.32.90.16.57 contact@carolinebonnet.fr		PLAN 16	ECH : 1/1 000

X : 809 842 X : 758 779 X : 4°49'21" E
 Y : 6 843 332 Y : 2 411 314 Y : 48°68'08" N
 Coord. en Lambert 93 en LAMBERT II étendu en WGS84

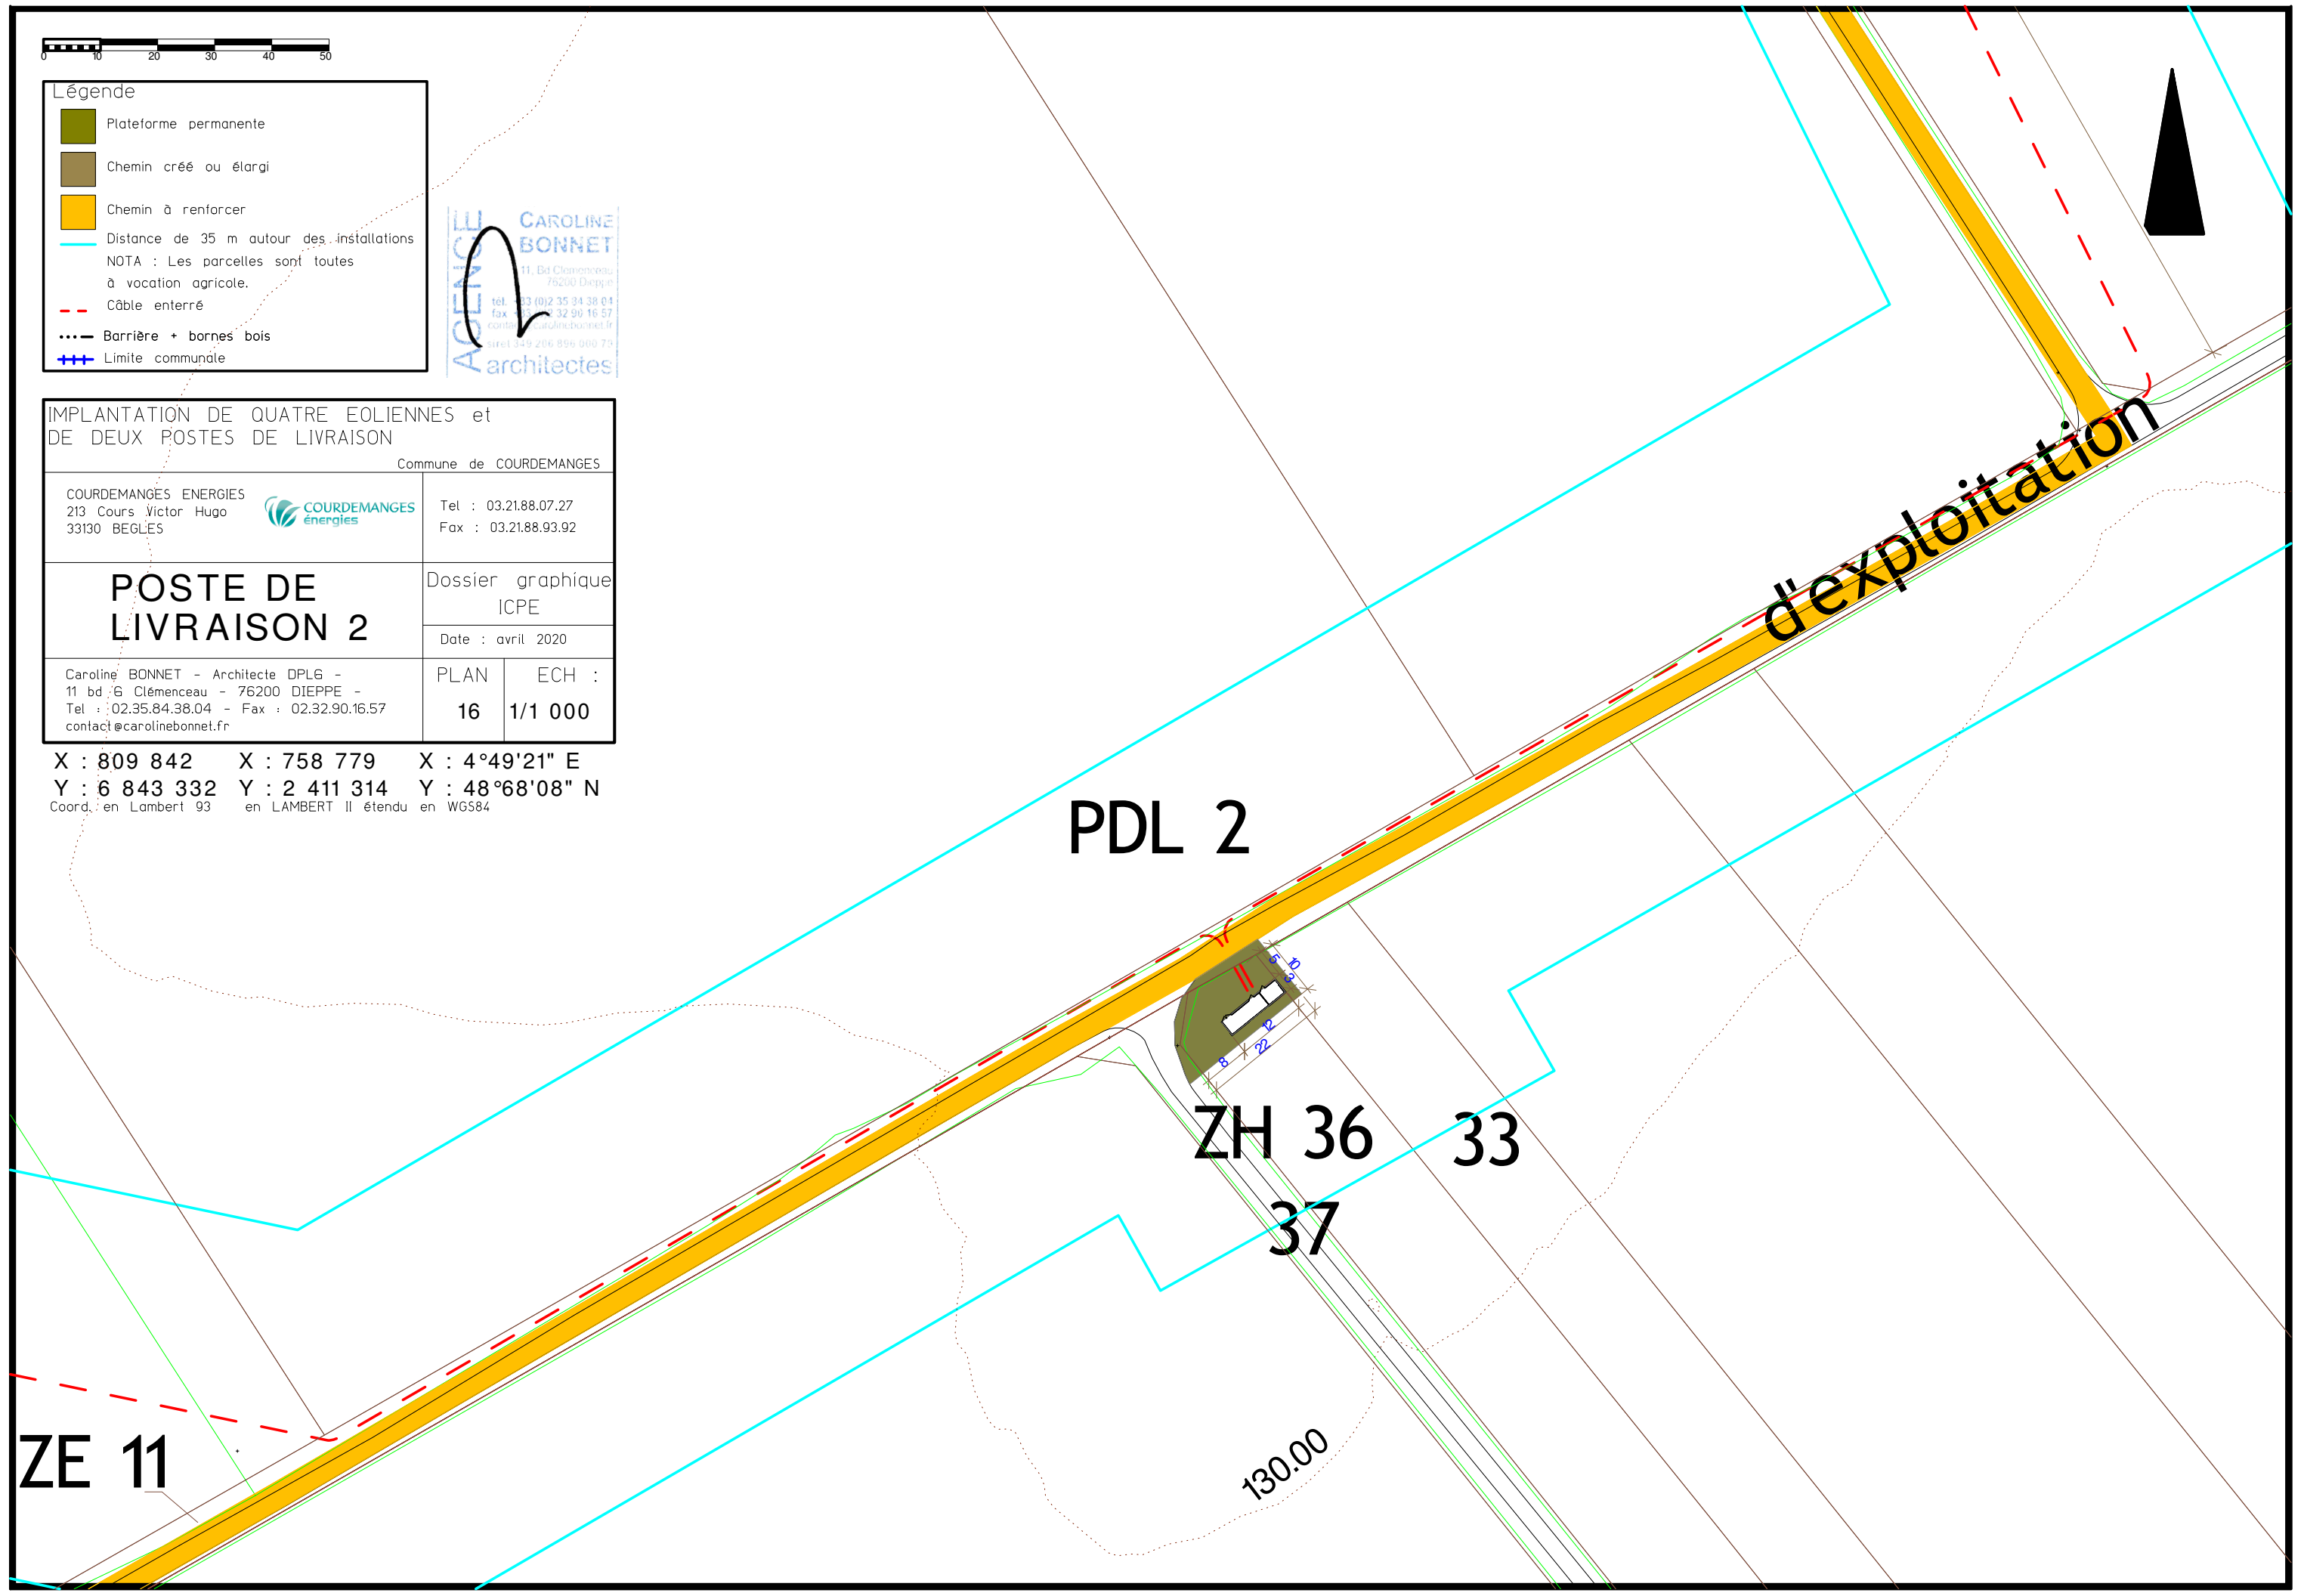



IMPLANTATION DE QUATRE EOLIENNES et
DE DEUX POSTES DE LIVRAISON
Commune de COURDEMANGES

COURDEMANGES ENERGIES
213 Cours Victor Hugo
33130 BEGLES

Tel : 03.21.88.07.27
Fax : 03.21.88.93.92

Poste de Livraison 2

Dossier graphique
ICPE

Date : avril 2020

Caroline BONNET - Architecte DPLG -
11 bd Clémenceau - 76200 DIEPPE -
Tel : 02.35.84.38.04 - Fax : 02.32.90.16.57
contact@carolinebonnet.fr

PLAN 17 ECH : 1/500

X : 809 842 X : 758 779 X : 4°49'21" E
Y : 6 843 332 Y : 2 411 314 Y : 48°68'08" N
Coord. en Lambert 93 en LAMBERT II étendu en WGS84



- Légende**
- Plateforme permanente
 - Chemin créé ou élargi
 - Chemin à renforcer
 - Distance de 35 m autour des installations
NOTA : Les parcelles sont toutes à vocation agricole.
 - Câble enterré
 - Barrière + bornes bois
 - Limite communale

AGENCE
CAROLINE
BONNET
11, Bd Clémenceau
76200 Dieppe
tel. 02 35 84 38 04
fax 02 32 90 16 57
contact@carolinebonnet.fr
siret 5920689600079
architectes

PDL 2

32

ZH 36

33

5

37

