



Demande de permis de construire pour
l'implantation d'un parc photovoltaïque au sol

Projet du parc photovoltaïque du Pré Ste Croix

Plan en coupe topographique du terrain
1 / 200 - format A0 - page 1/1



PERMIS DE CONSTRUIRE

Éléments graphiques nécessaires (Article R.431-10 b) du code de l'urbanisme)

Nomenclature : PC03

Légende :

	Piste à créer		Ligne électrique
	Clôture à créer		Onduleur
	Table photovoltaïque		Poste de transformation
	Pyllône électrique		Poste de livraison

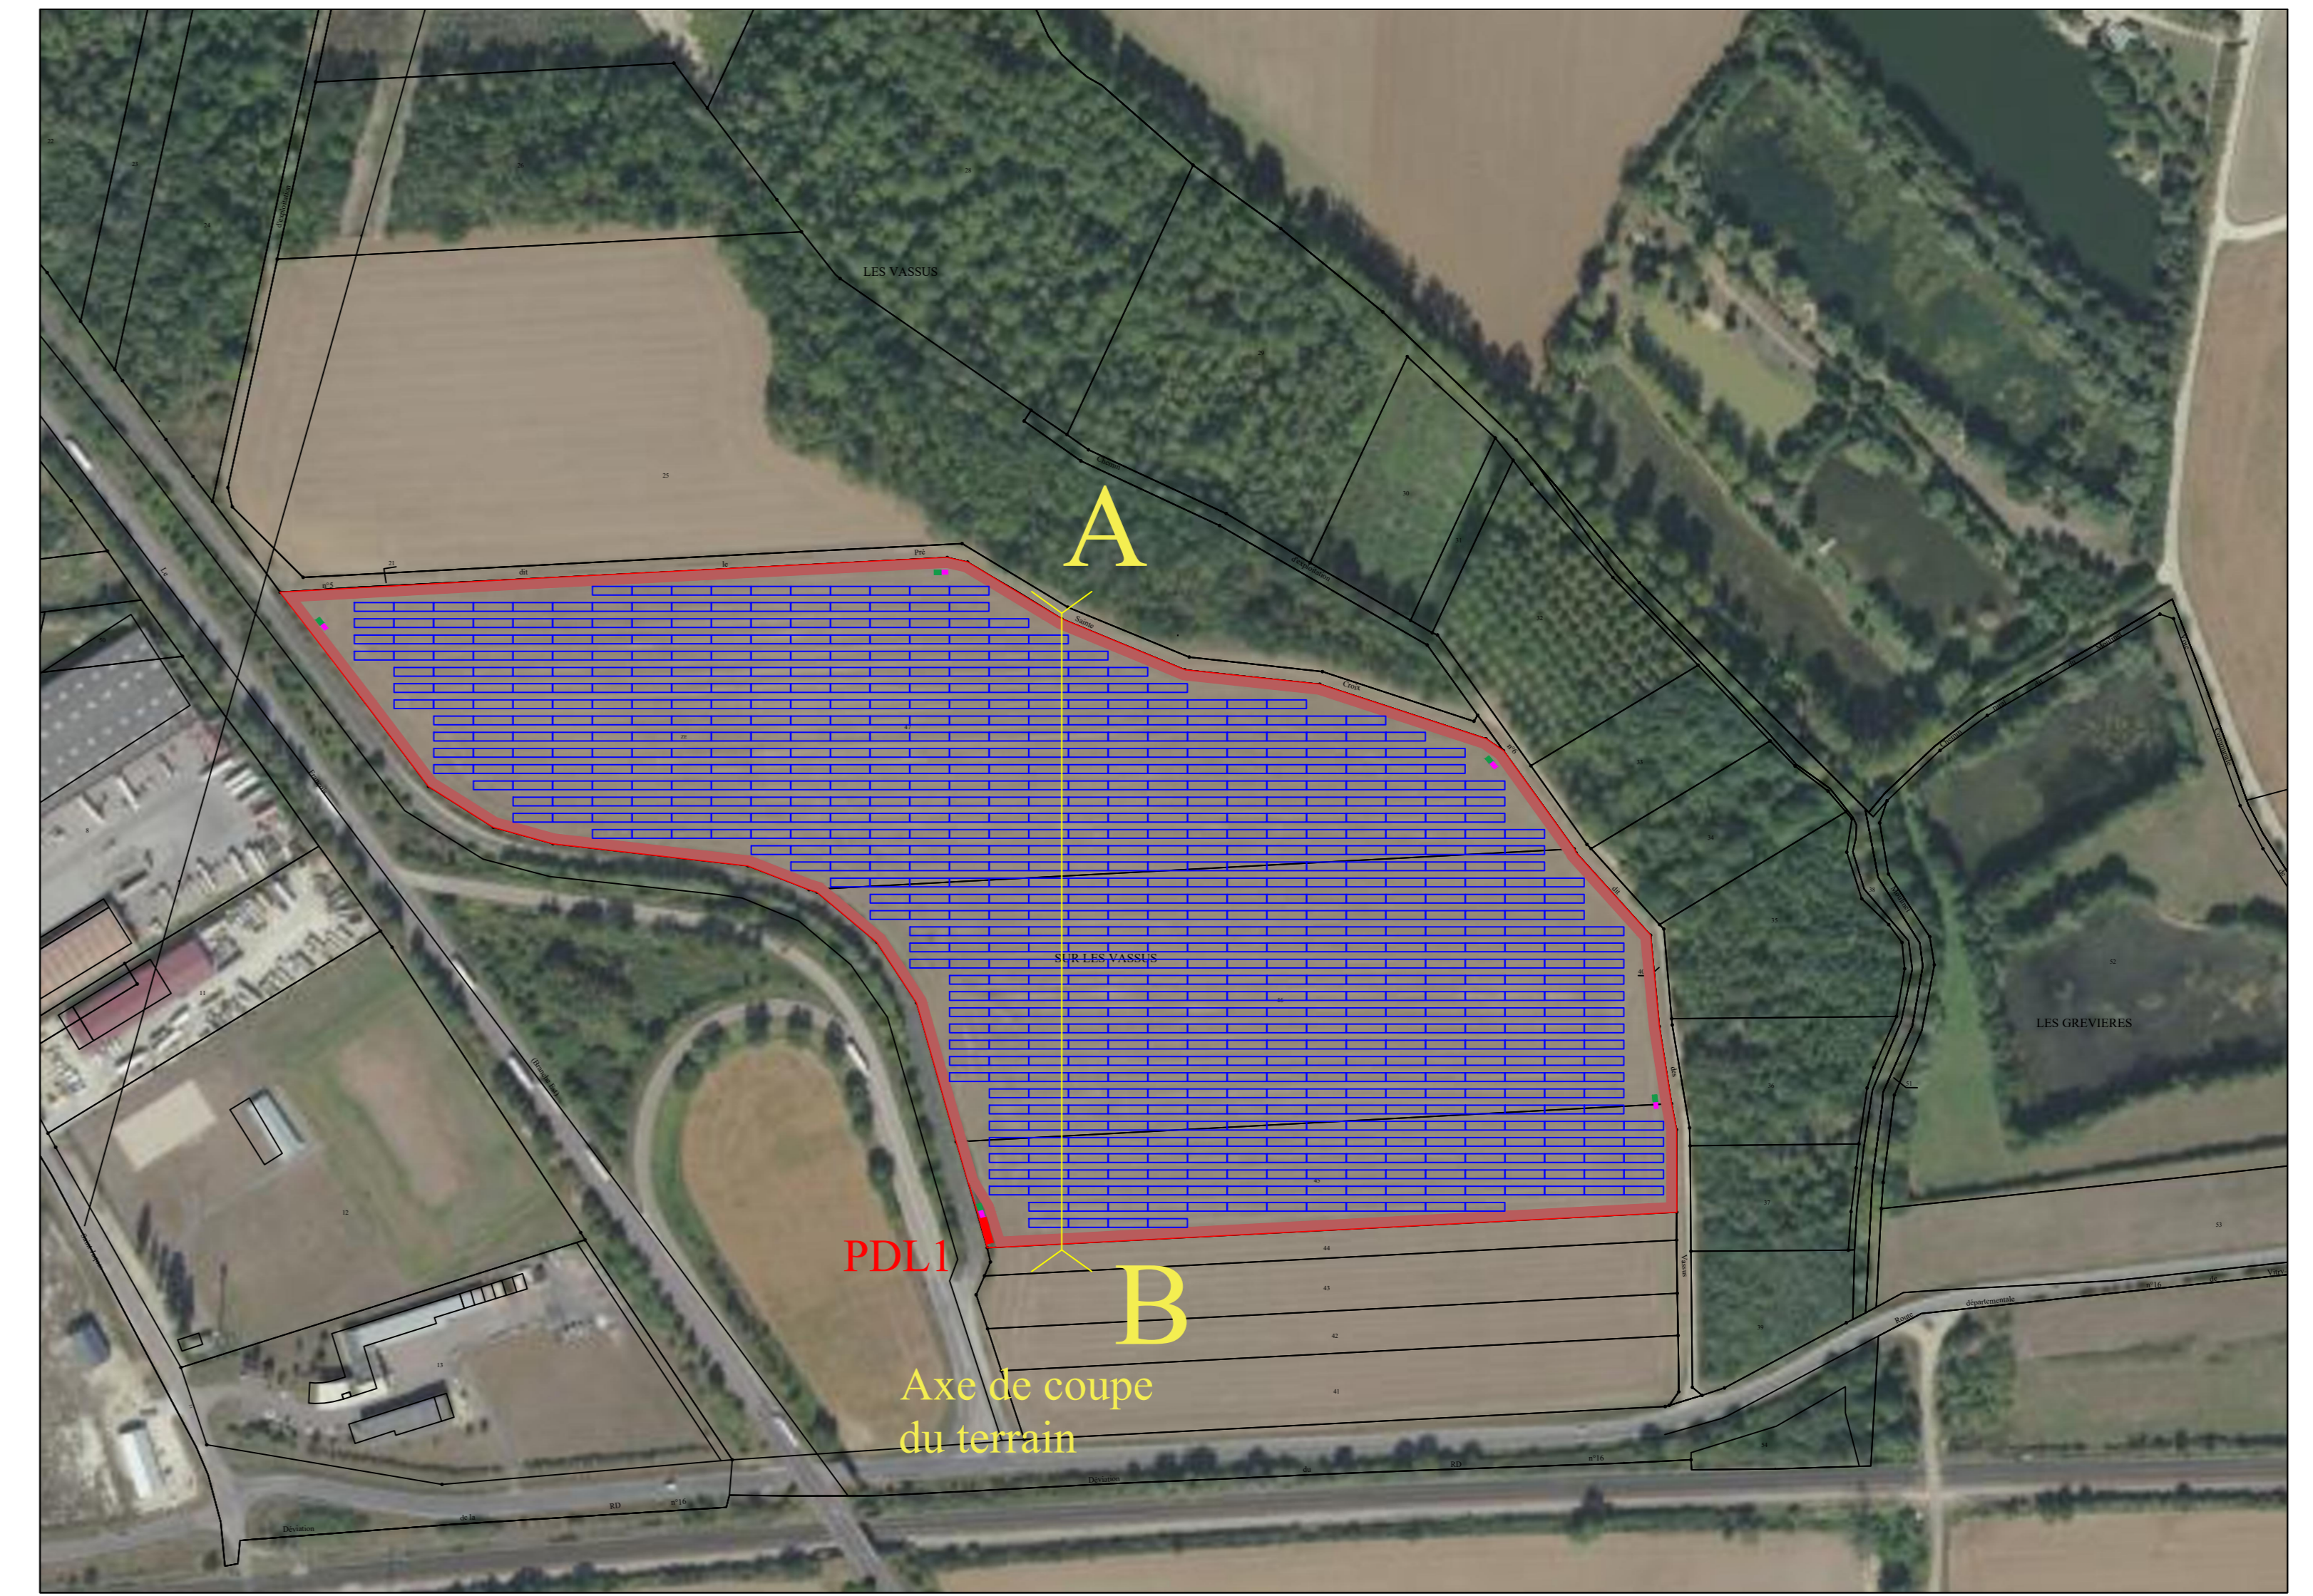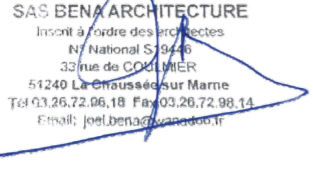

Plan de l'axe de coupe du terrain : format A3, 1/2500

