

# CONSTRUCTION D'UNE PLATEFORME LOGISTIQUE


ZAC 2 Vatry Bussy Lettrée

MAITRE D'OUVRAGE	<b>IMMO PL 121</b> 16 Rue NICEPHORE NIEPCE 69600 SAINT-PRIEST
PROMOTEUR	<b>APRC</b> 63 Quai Charles de Gaulle 69463 LYON TEL : 04 37 42 04 20
ARCHITECTE	<b>A T E L I E R    A R C H I T E</b> C.BORTOLETTO    D.BOURREAU    F.RAGOT S.A.R.L. D'ARCHITECTURE    77 rue Duquesne 69006 LYON    TEL : 04 72 74 24 80

Dossier N°	<b>PC</b> DEMANDE D'UN PERMIS DE CONSTRUIRE	DATE :	SEPTEMBRE 2022
------------	--	--------	----------------

<b>PC Annexe</b>	<b>PLAN D'ASSAINISSEMENT</b>	ECH.1/400
------------------	------------------------------	-----------

Légende	
	EP voie
	Regard circulaire double
	TA 300
	Grille 40x40
	Tuyau en attente
	Regard Ø600 D400
	Grille 50x50
	Grille 60x60
	EP toiture
	Piquage / branchement
	Grille 80x80
	TA 300
	Tuyau en attente
	Regard Ø600 D400
	Regard 40x40 C250

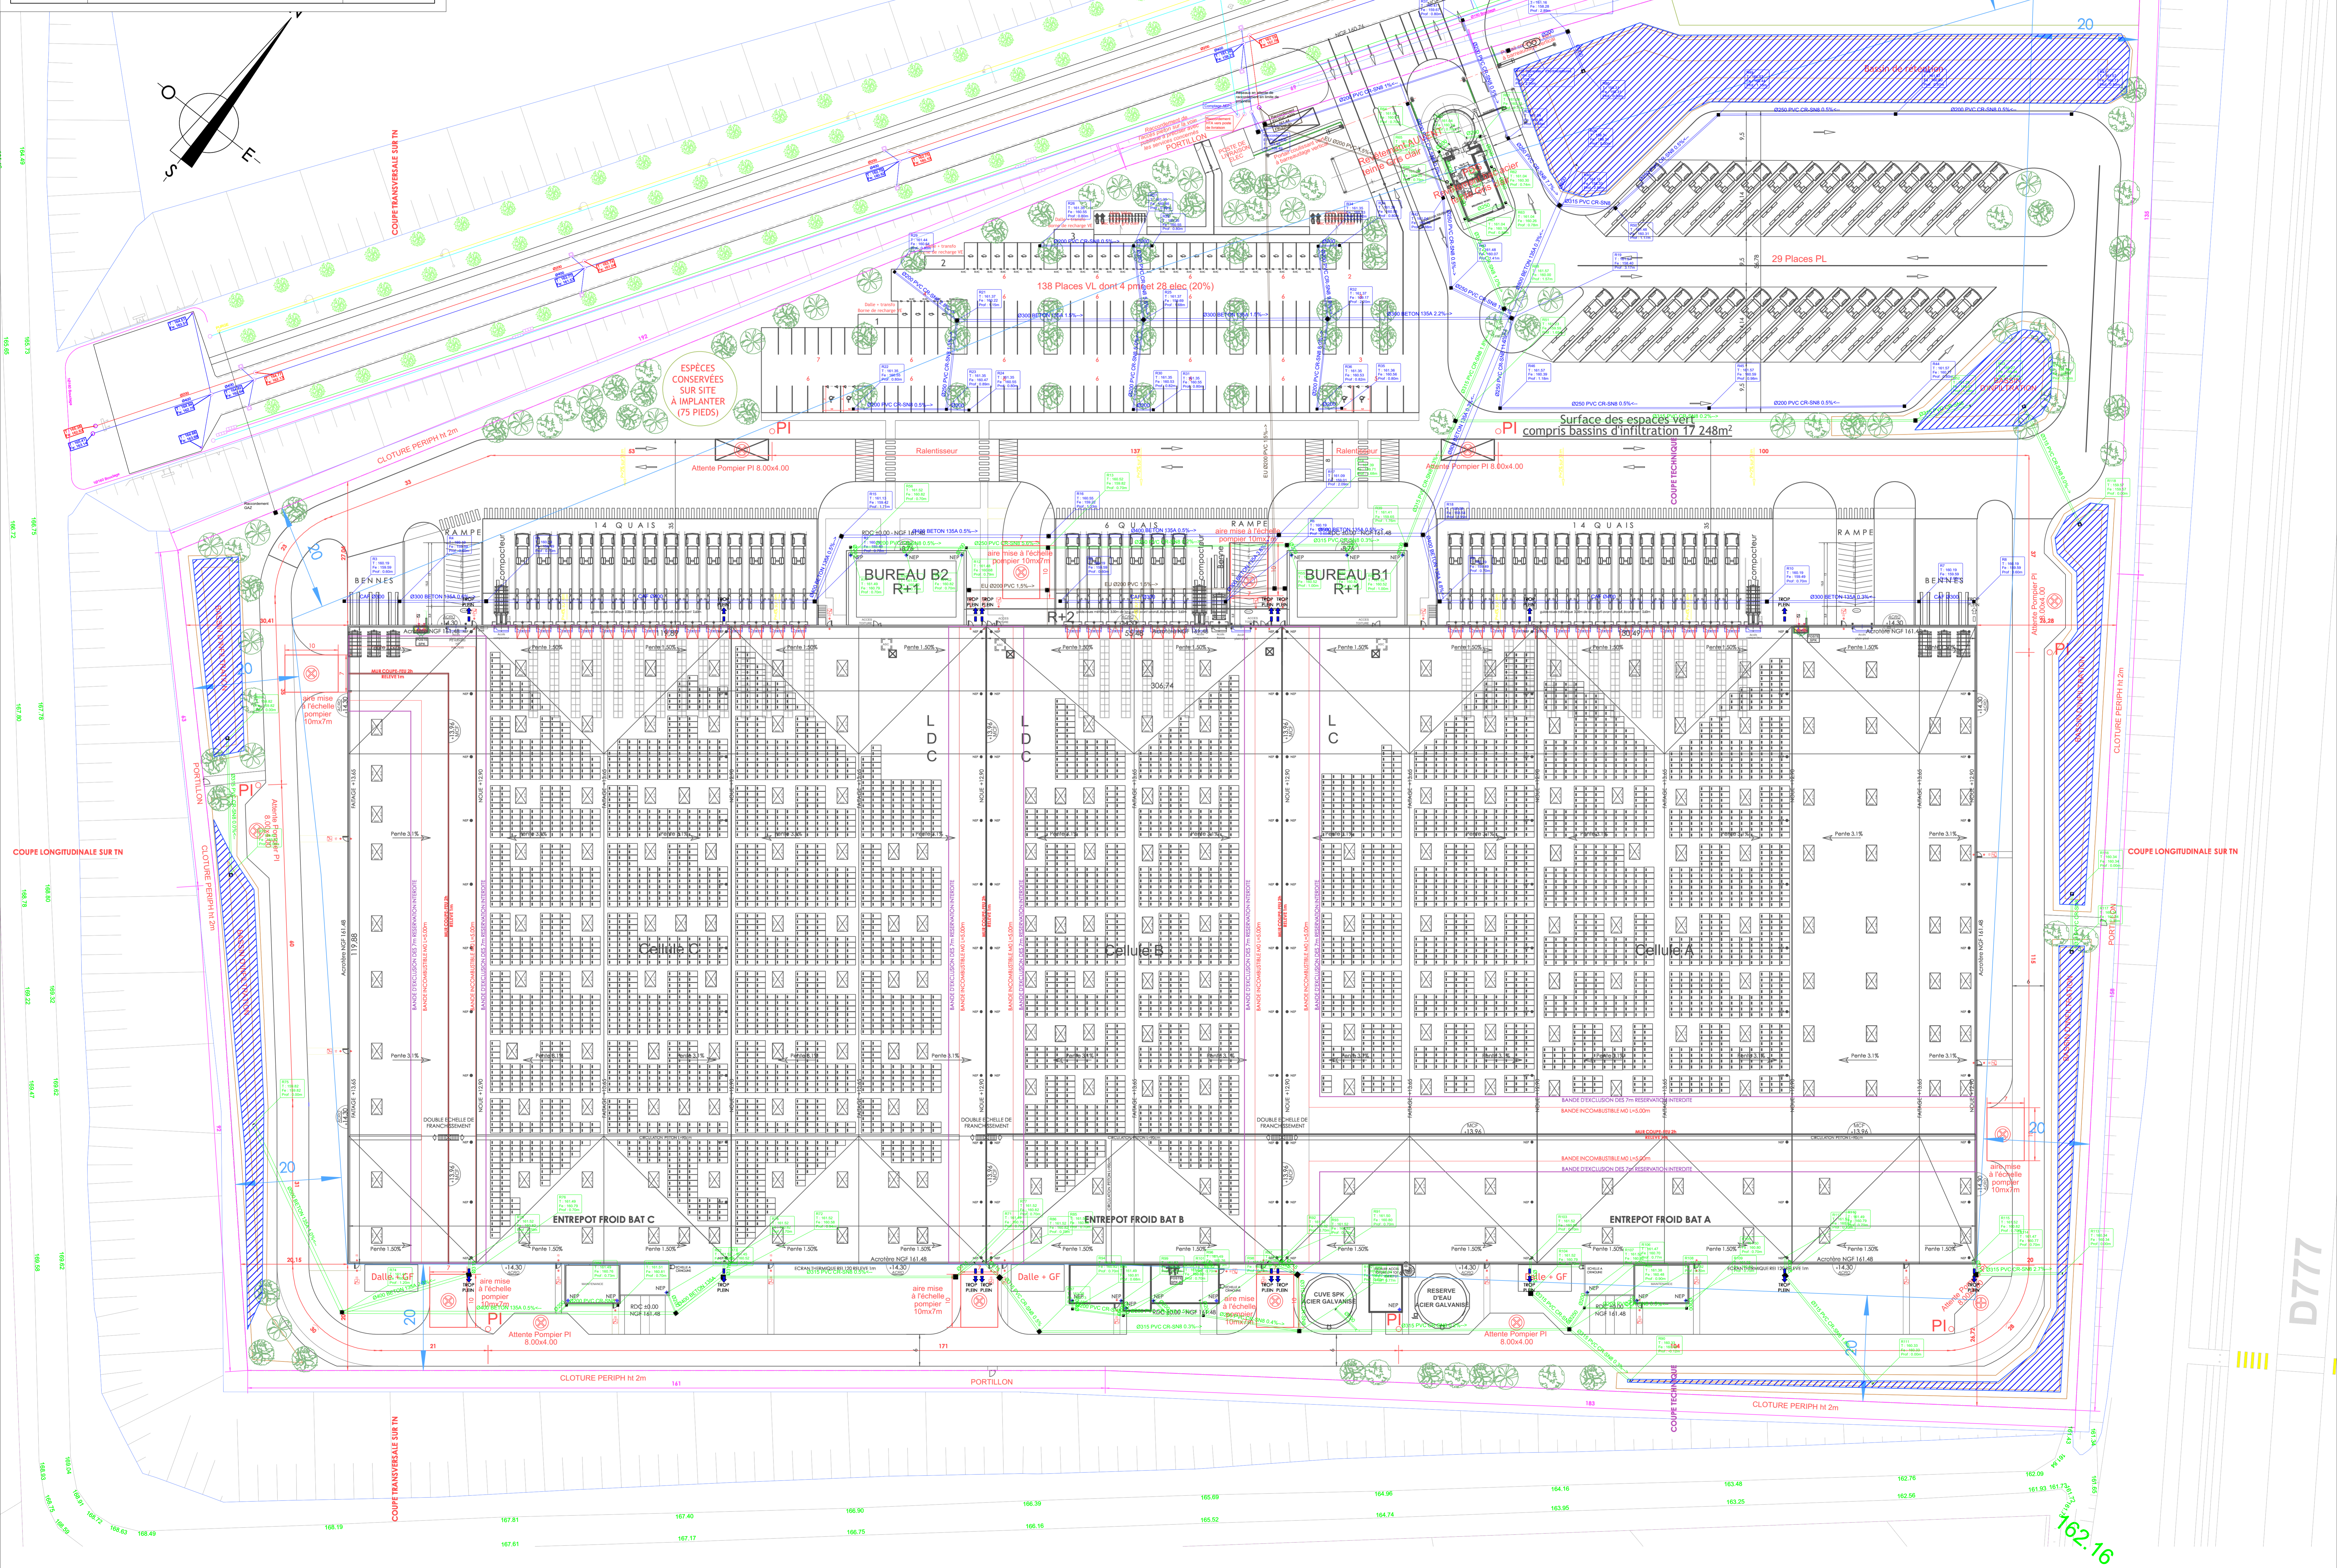

D77

162.16