


Espèces conservées sur site (25 à 30 pieds)

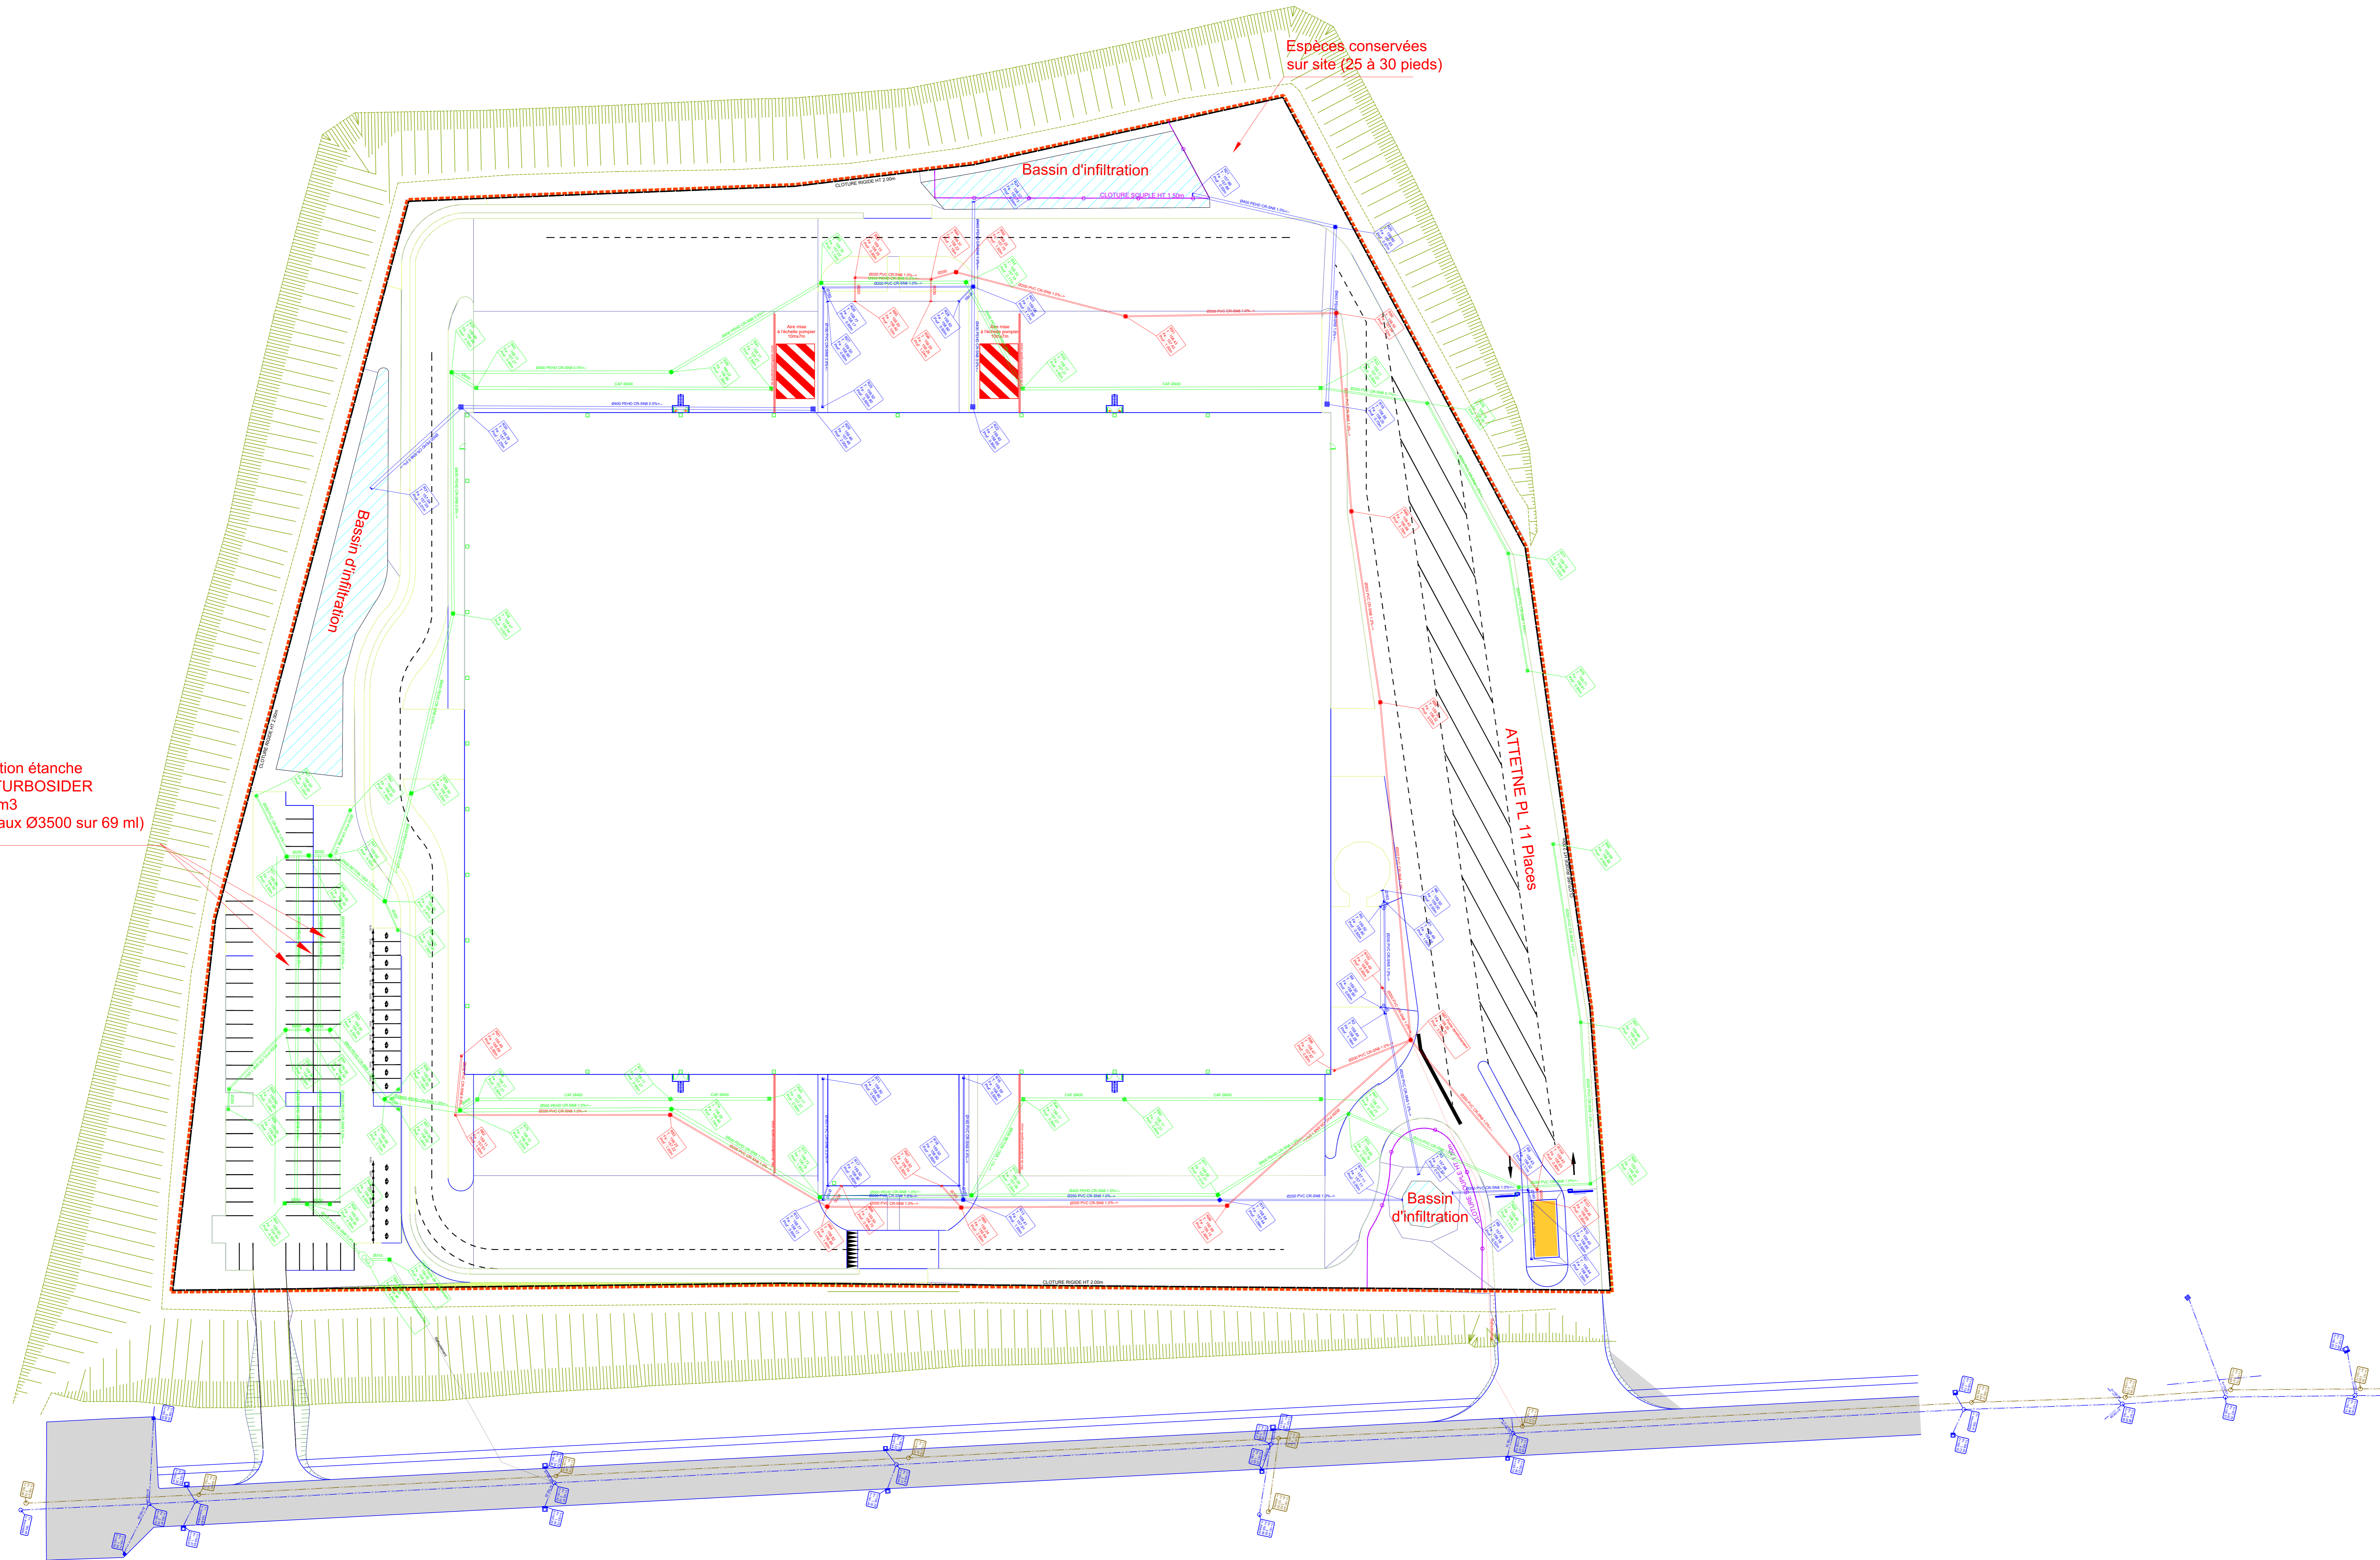

Rétention étanche type TURBOSIDER
1993 m³
(3 tuyaux Ø3500 sur 69 ml)

Légende

— (blue)	EP toiture
■ (blue)	Grille 80x80
● (blue)	Regard Ø600 D400
— (blue)	Tuyau en attente
■ (blue)	Regard 50x50 C250
■ (blue)	Regard 40x40 C250
— (red)	EU
— (red)	Tuyau en attente
● (red)	Regard Ø600 D400
■ (red)	Regard 40x40 C250
— (green)	EP voirie
○ (green)	Séparateur d'hydrocarbures
■ (green)	Grille 50x50
● (green)	Regard Ø600 D400
■ (green)	Grille 60x60

ALP TRANSACTIONS BUSSY LETTREE 2



63 Quai Chartres de Gaudre
CS 20112
98863 Linné-Caseau-08
Tél : +33 (0)4 97 420 420
Fax : +33 (0)4 72 44 30 29
www.aprc.fr

PLAN D'IMPLANTATION PROVISOIRE

PLAN D'ASSAINISSEMENT

DATE	MODIFICATION	DESSINE PAR	VALIDE PAR	INDICE
13/10/2022	CREATION DU PLAN			

SECTEUR	LG	ECHELLE	1/400
---------	----	---------	-------

22800	Z	-	APS	-	VRD	-	P	M	01	*
AFFAIRE	BATIMENT		PHASE		LOT		TYP	NIVEAU	N° D'ORDRE	INDICE

Ce plan provient d'APRC, est entièrement conforme et ne peut être copié ou révisé sans autorisation écrite. Il est à noter que les plans APRC ne sont pas des plans d'architecture et ne peuvent être utilisés comme tels.