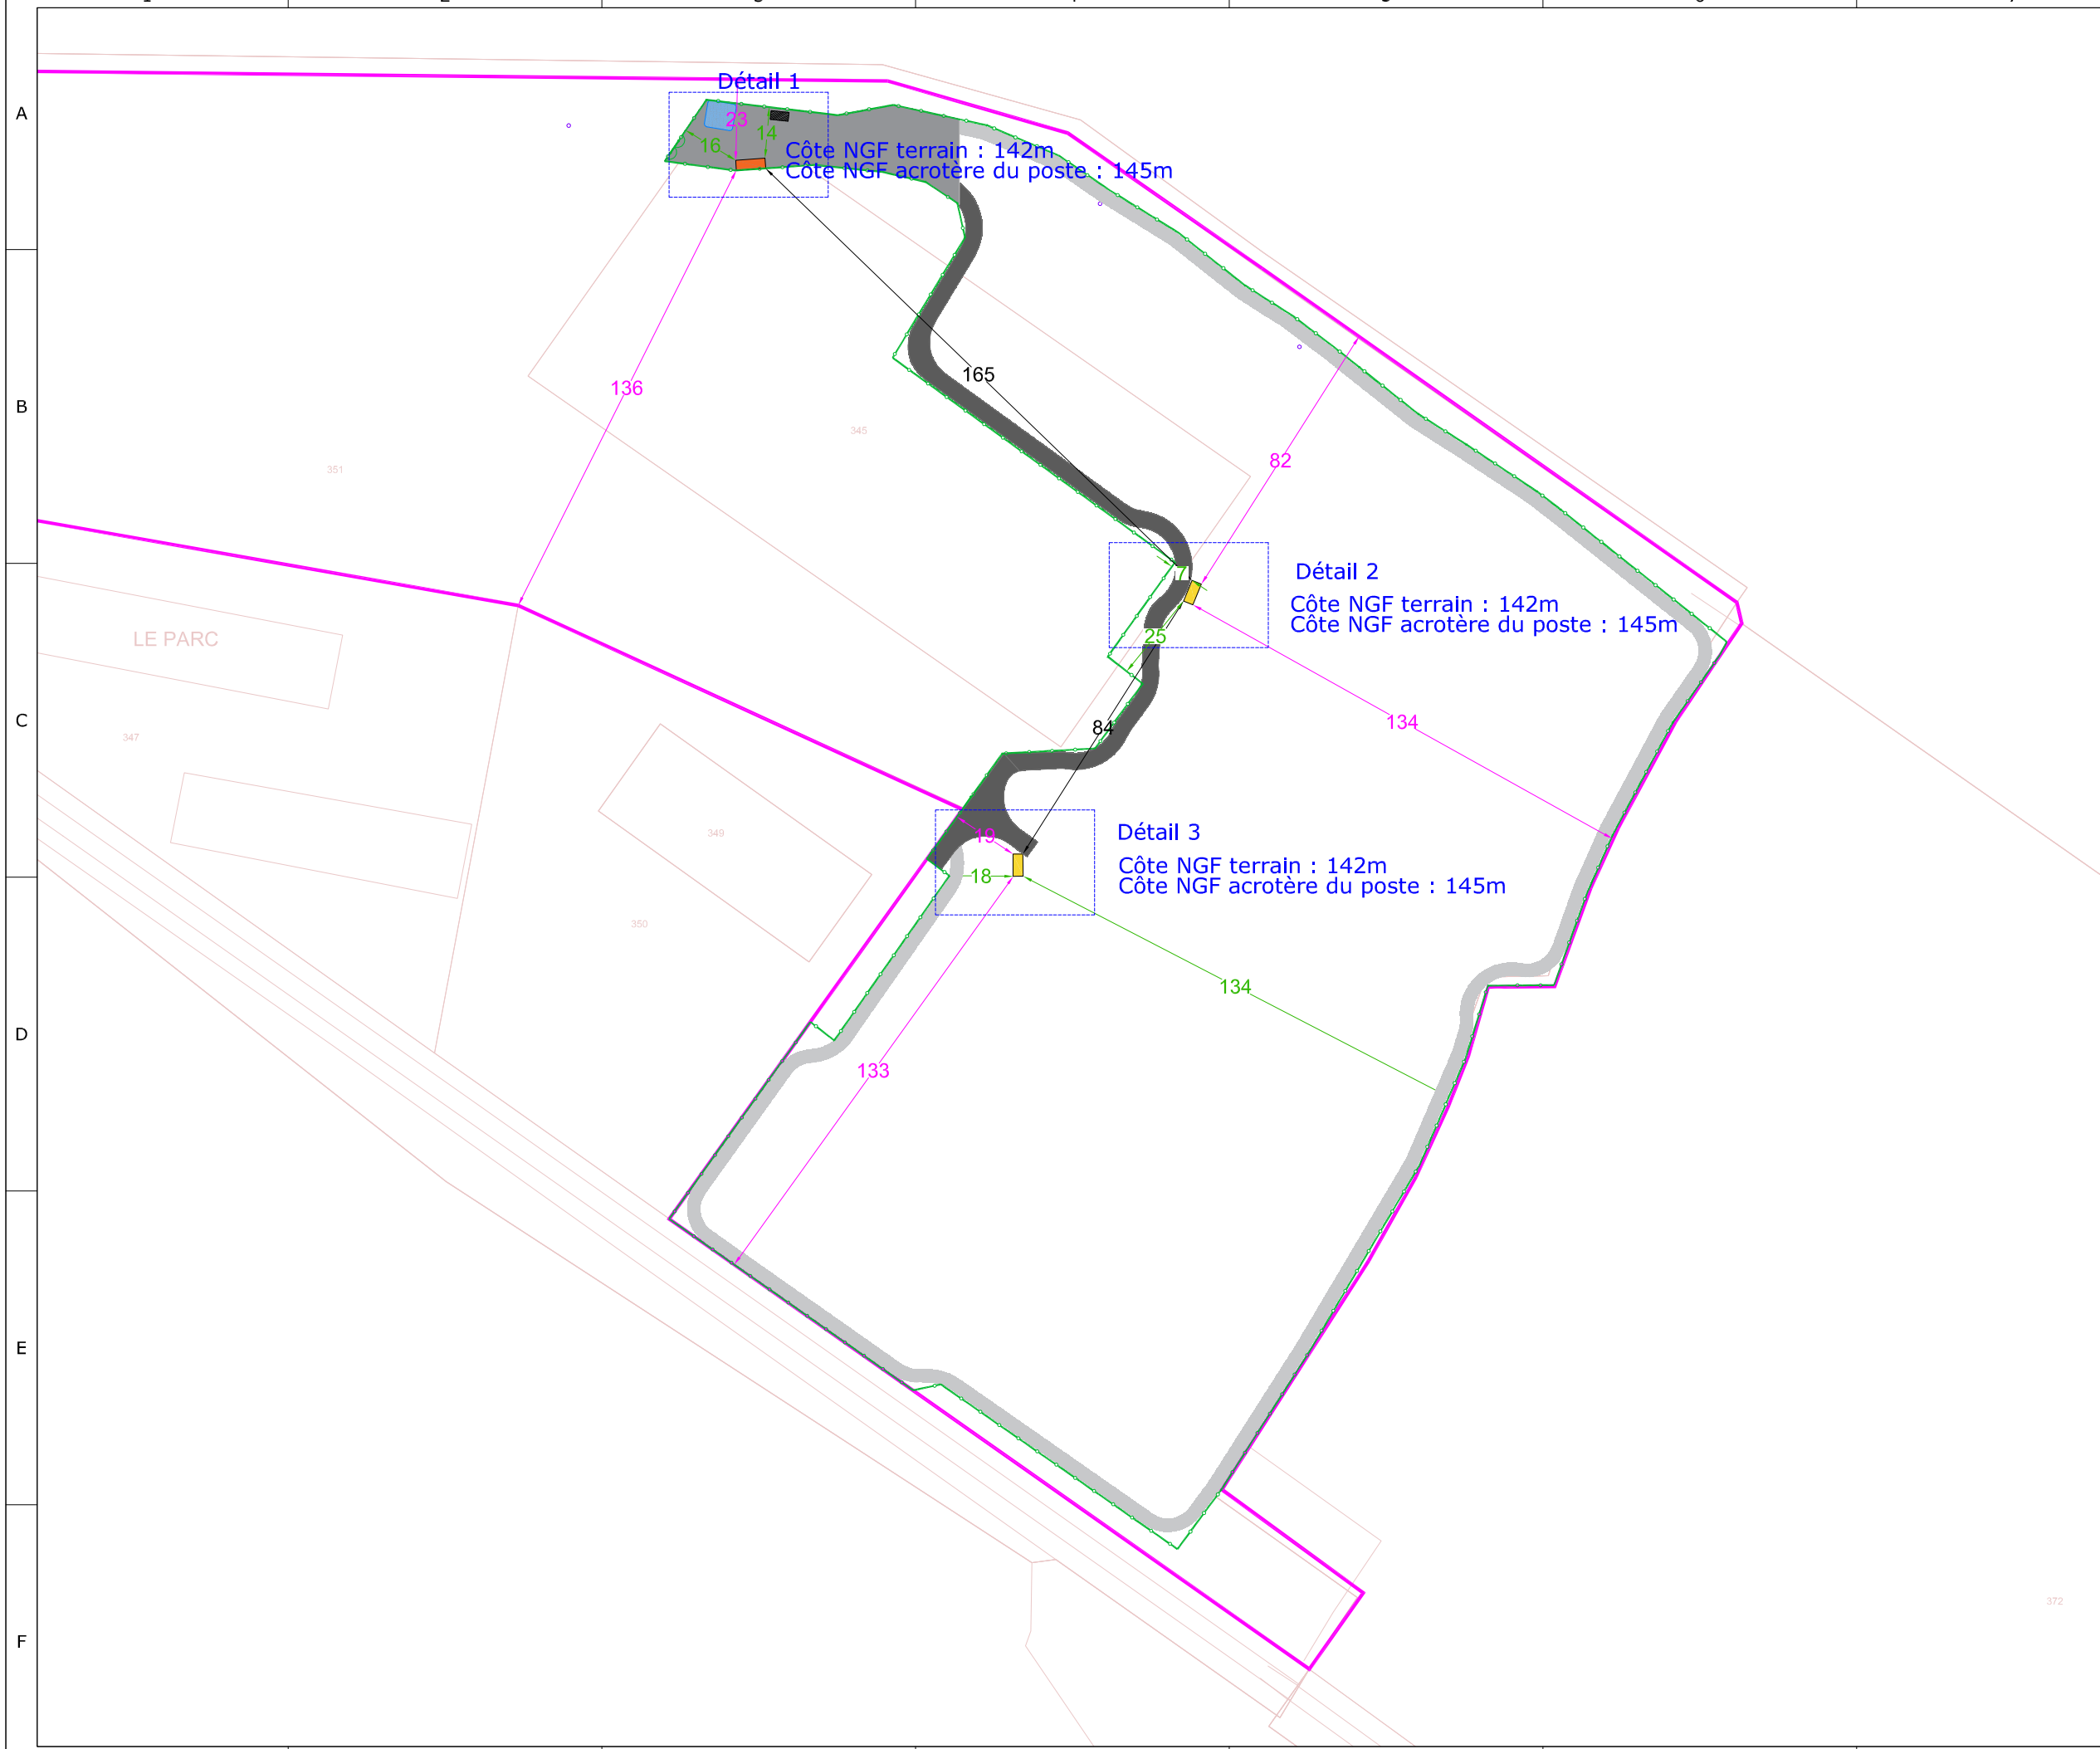

Projet photovoltaïque

SAS CPV SUN 40
Immeuble Le Basco
966 Avenue Raymond Dugrand
CS66014
34060 Montpellier

PC2-3a
Plan de masse
Localisation des constructions

Référence	Le Parc
Commune	Vouillers
Section	A
Parcelles	345 et 351

N

Informations	
Surface clôturée	5,49 ha

- Poste de livraison
- Poste de transformation
- Unité foncière
- Limites cadastrales
- Clôture
- Aire de déchargement
- Voirie semi-perméable
- Voirie périphérique
- XX Eloignement limite de propriété
- XX Eloignement clôture
- XX Eloignement locaux techniques

Echelle	1:1750
Format d'impression	A3
Unité des mesures	Mètres

0 35 70
0 20 40 mm

	Date	Nom
Editeur	09/11/2022	LLE
Contrôle	10/11/2022	GLE

FREDERIQUE LONCHAMPT ARCHITECTE

PC2-03a