




A-A' coupe générale - 1:700

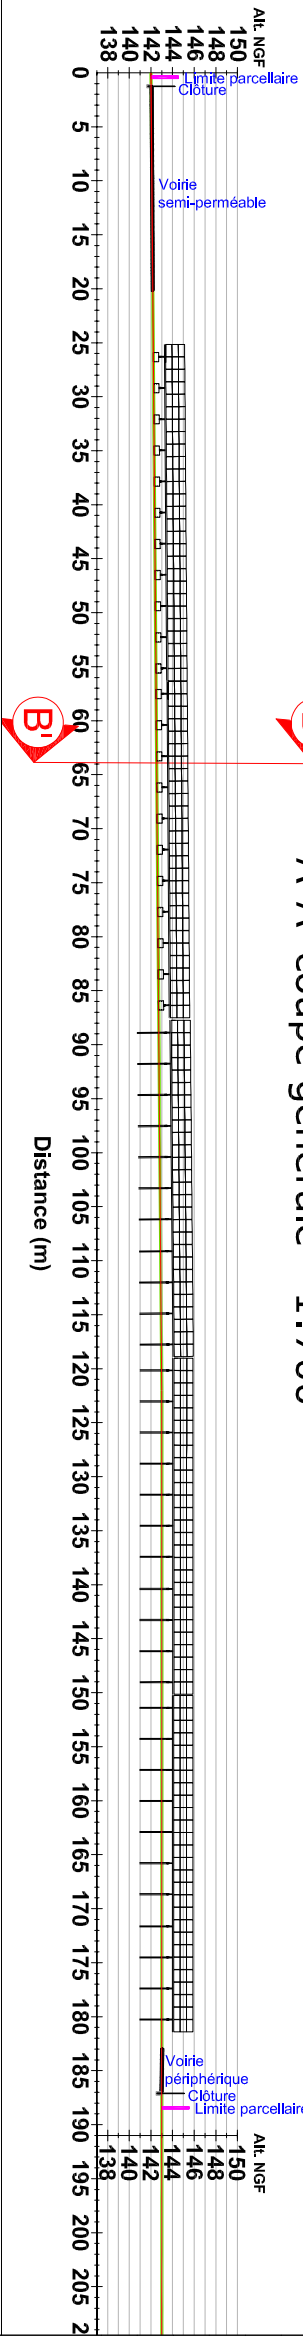


B-B' coupe générale - 1:1200

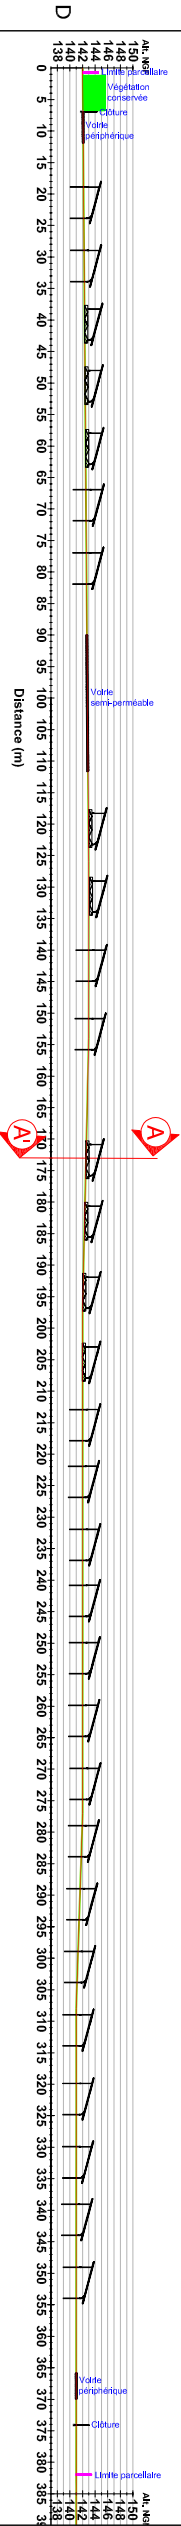

B-B' zoom partie 1 - 1:600

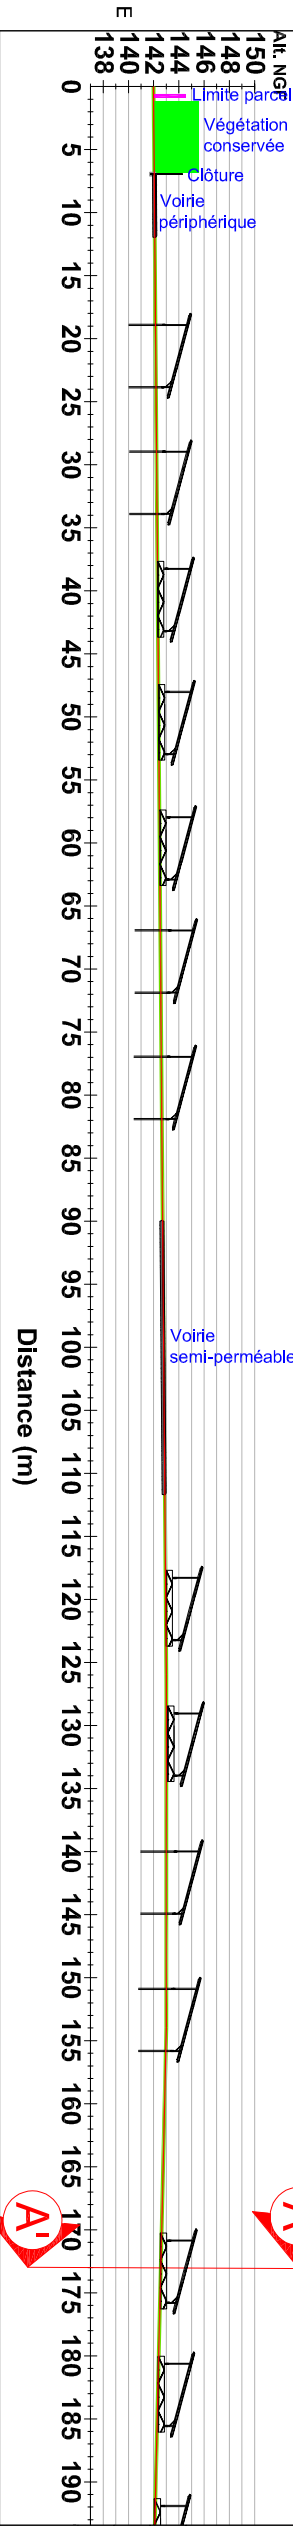


B-B' zoom partie 2 - 1:600

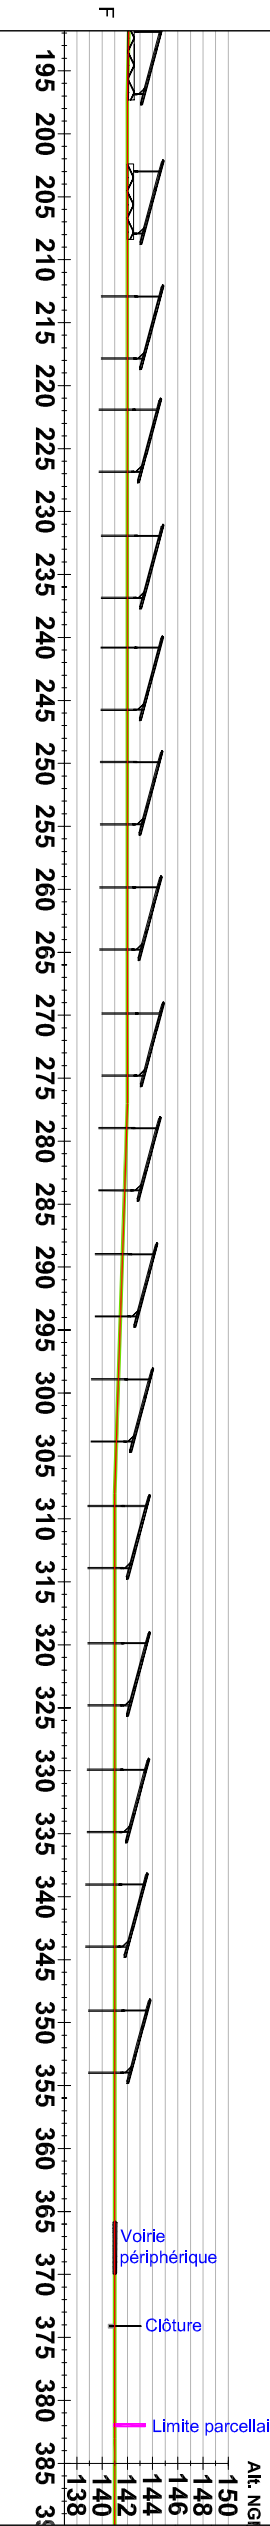

**Projet photovoltaïque**  
 SAS CPV SUN 40  
 Immeuble Le Basco  
 966 Avenue Raymond Dugrand  
 CS66014  
 34060 Montpellier

PC3  
 Coupe du terrain et des  
 constructions

Référence	Le Parc
Commune	Voulliers
Section	A
Parcelles	345 et 351

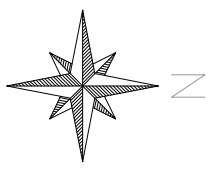

Informations

- Terrain projet
- Terrain naturel
- Panneau incliné à 15°

Echelle Variable  
 Format d'impression A3  
 Unité des mesures Mètres

Date	Nom
09/11/2022	LLE
10/11/2022	GLE

