



COMMUNE DE MOSLINS

ALIMENTATION EN EAU POTABLE


PLAN PARCELLAIRE

Echelle de 1 à 5000


DÉFINITION DES PÉRIMÈTRES DE PROTECTION DU CAPTAGE

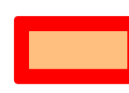-  PÉRIMÈTRES DE PROTECTION IMMÉDIAT  
Surface cumulée : 3 ha 62 a 15 ca
-  PÉRIMÈTRE DE PROTECTION RAPPROCHÉ  
Surface : 353 ha 98 a 15 ca


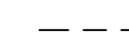
Plan de situation sans échelle

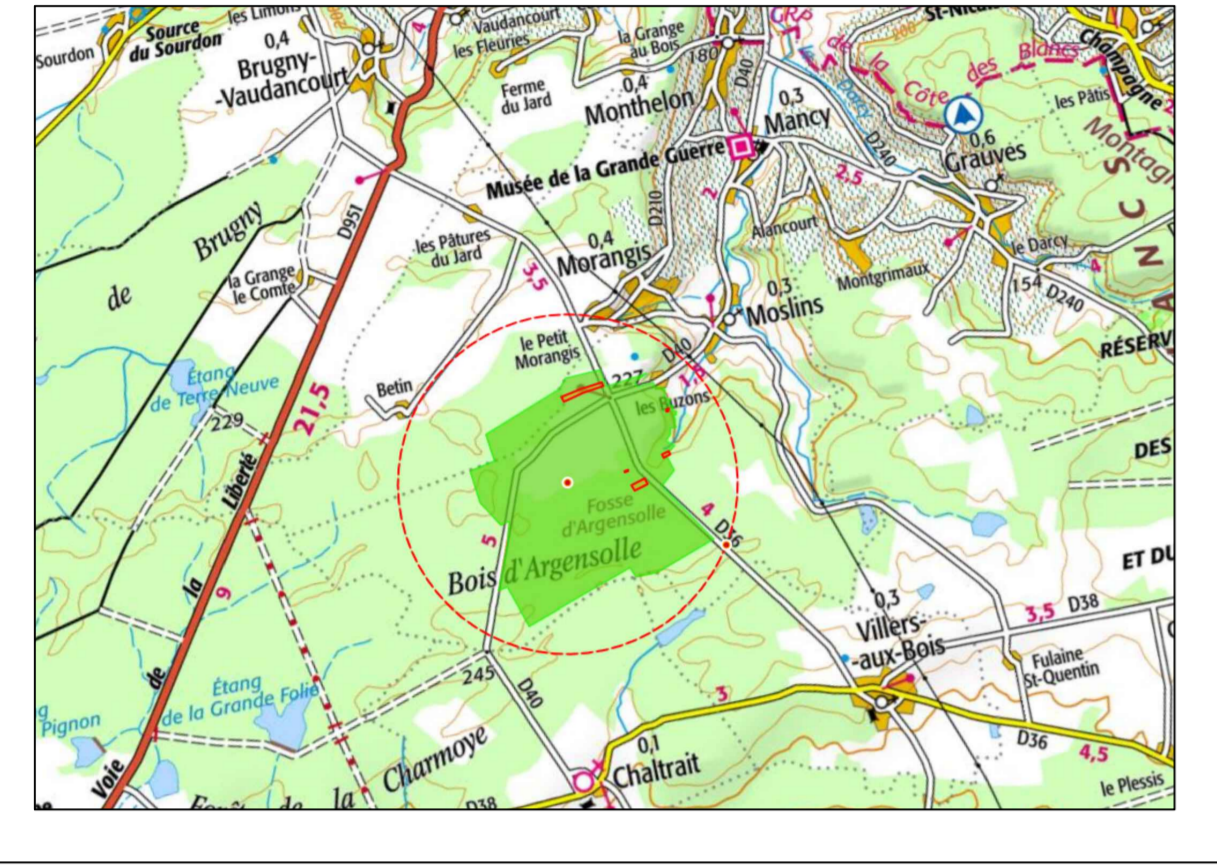

S.C.P. ROUALET - HERRMANN  
Ingénieurs-Géomètres  
51160 - AY - CHAMPAGNE  
210618 - BH - 13 Avril 2023  
☎ 03 26 55 43 10  
✉ contact@roualet-herrmann.fr

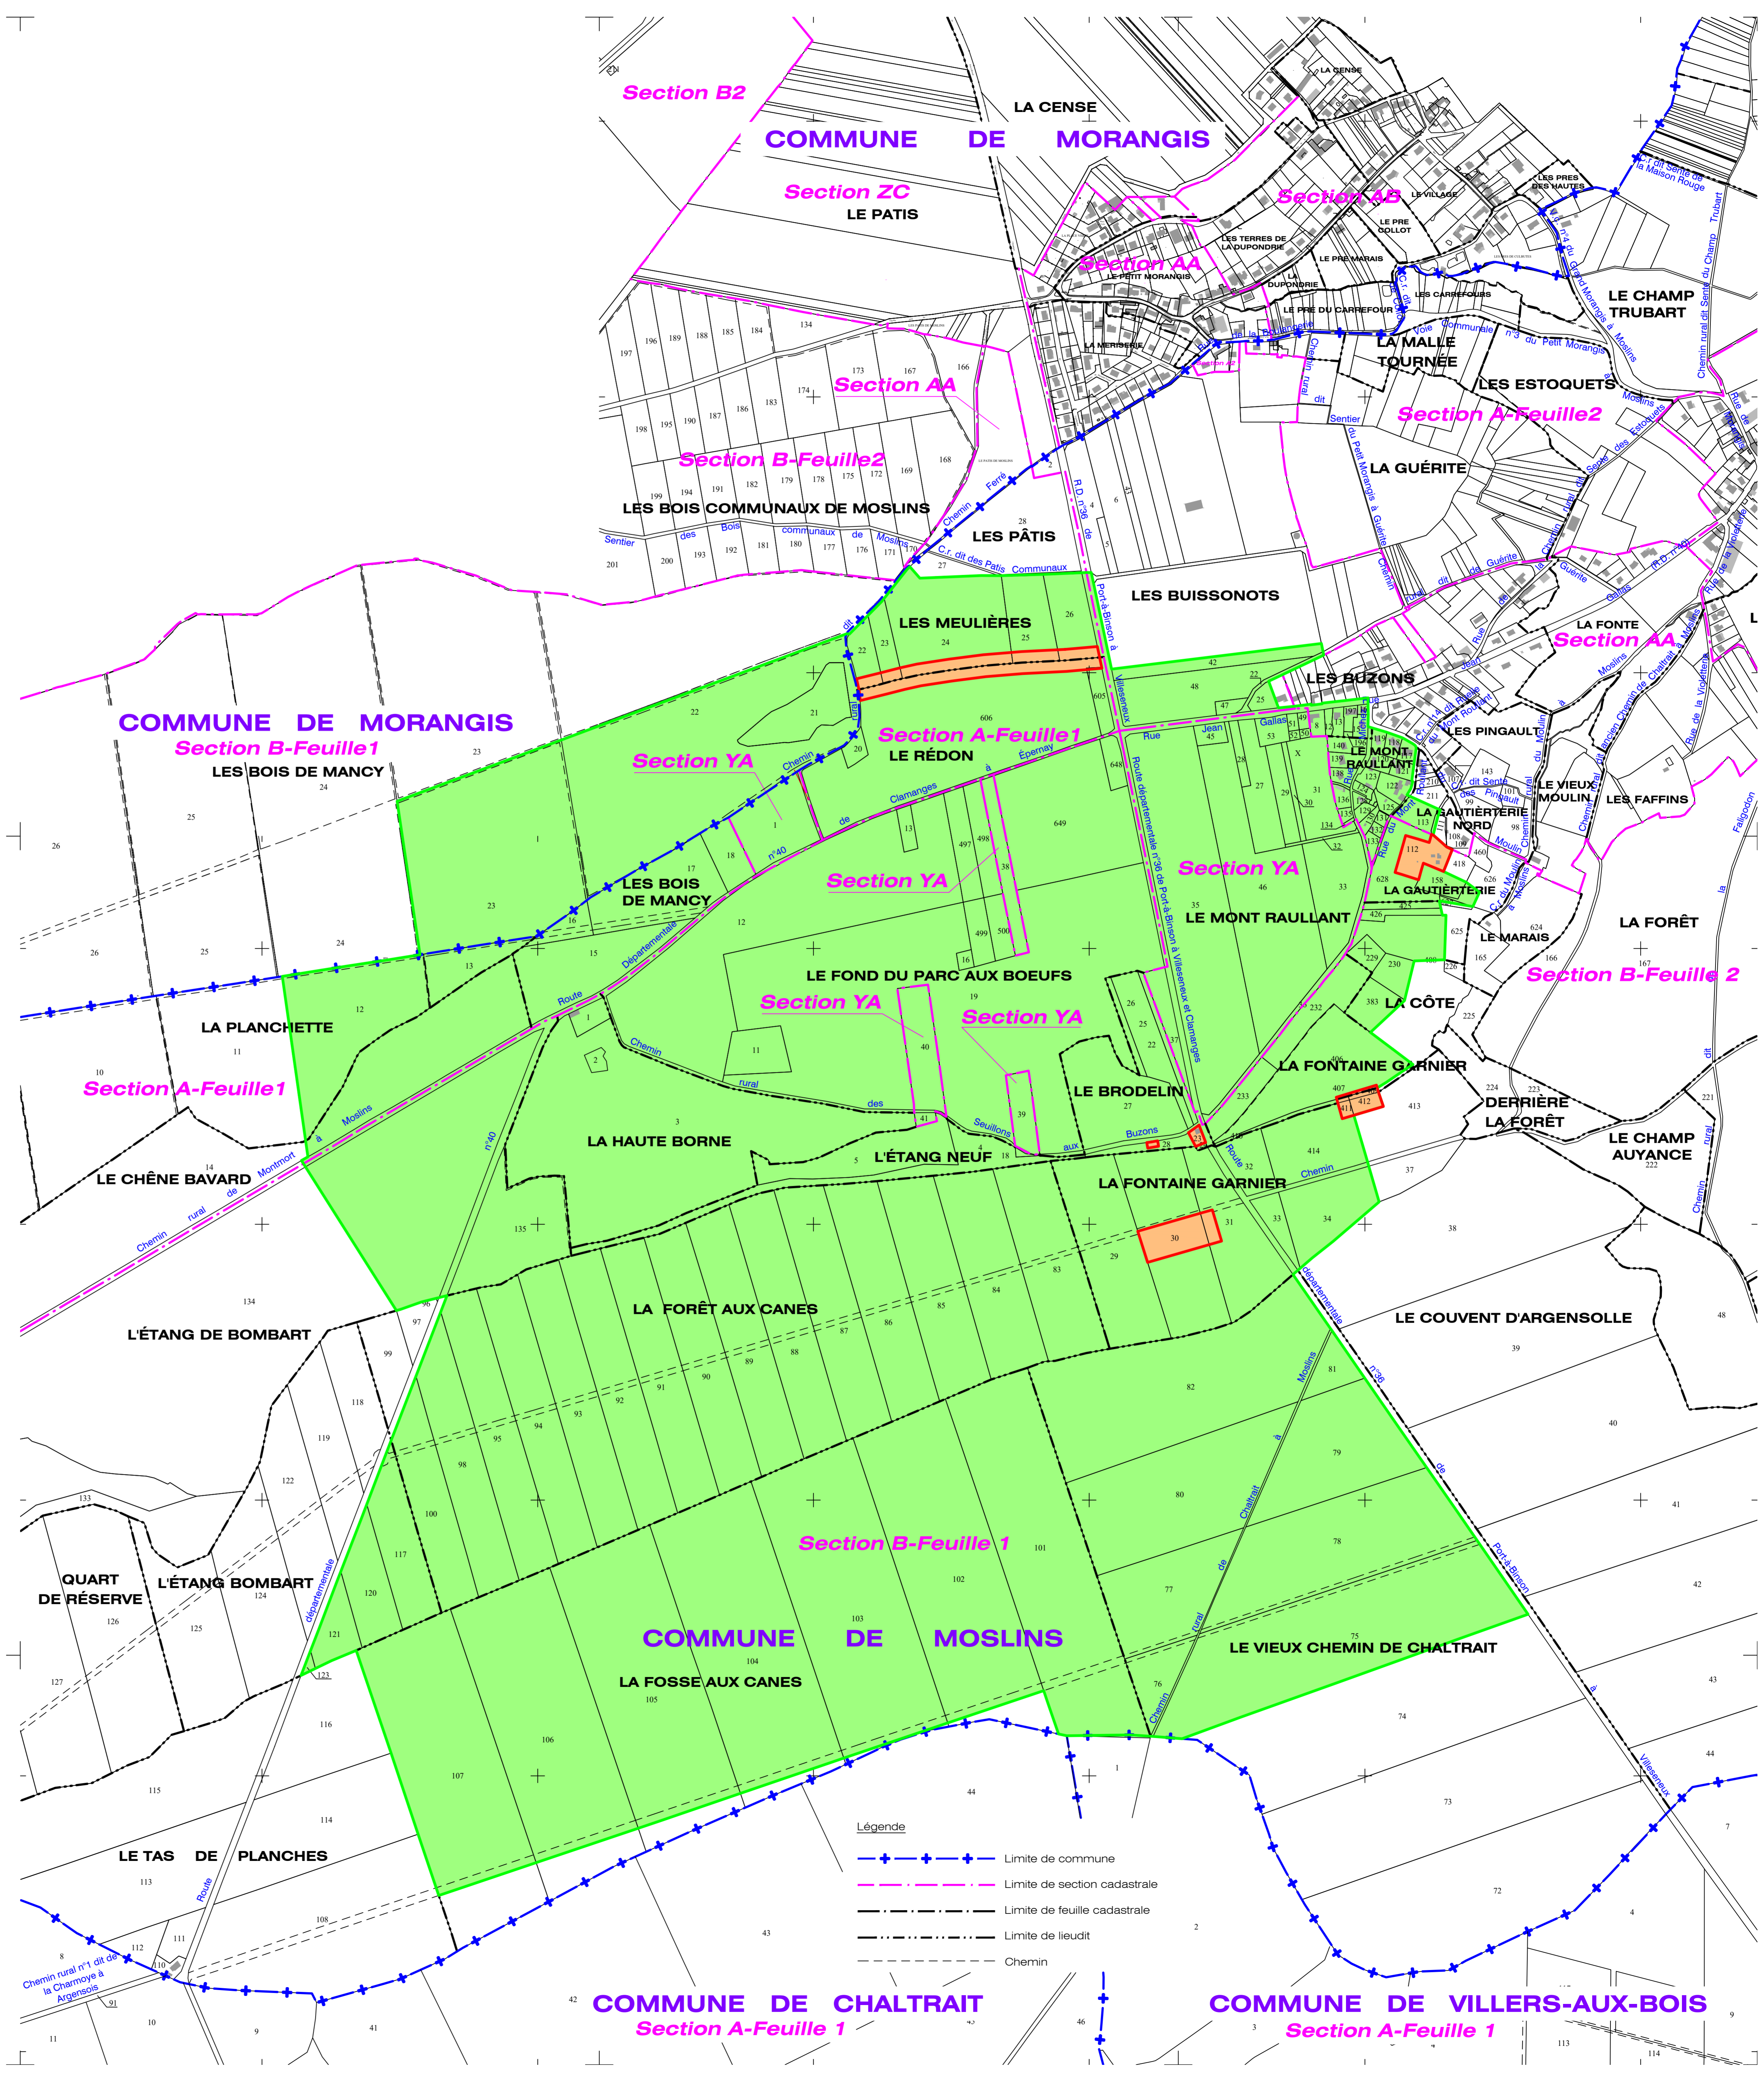

Légende

-  Limite de commune
-  Limite de section cadastrale
-  Limite de feuille cadastrale
-  Limite de lieudit
-  Chemin