


PLAN D'ENSEMBLE

- Légende**
- PARCELLE D'ASSIETTE
 - PARCELLE AVEC SERVITUDE DE SURVOL
 - PARCELLE AVEC PAN COUPE TEMPORAIRE
 - CHEMIN À CRÉER
 - CHEMIN À RENFORCER
 - PLATEFORME ÉOLIENNE
 - PLATEFORME PDL
 - PAN COUPE TEMPORAIRE
 - CENTRE DES ÉOLIENNES
 - SURVOL DE L'ÉOLIENNE
 - PÉRIMÈTRE DES 600M
 - RACCORDEMENT AU PDL 1
 - RACCORDEMENT AU PDL 2
 - LIMITE DE COMMUNE
- VEGETATION :**
- Boisement et fourrés
 - Arbres
- BÂTIMENTS :**
- Construction légère
 - Bâtement en dur
- DISTANCES :**
- Périphérie des 500 m
 - Inter-éolienne
 - Route
 - Végétation
 - Bâtements
 - Limite parcelle

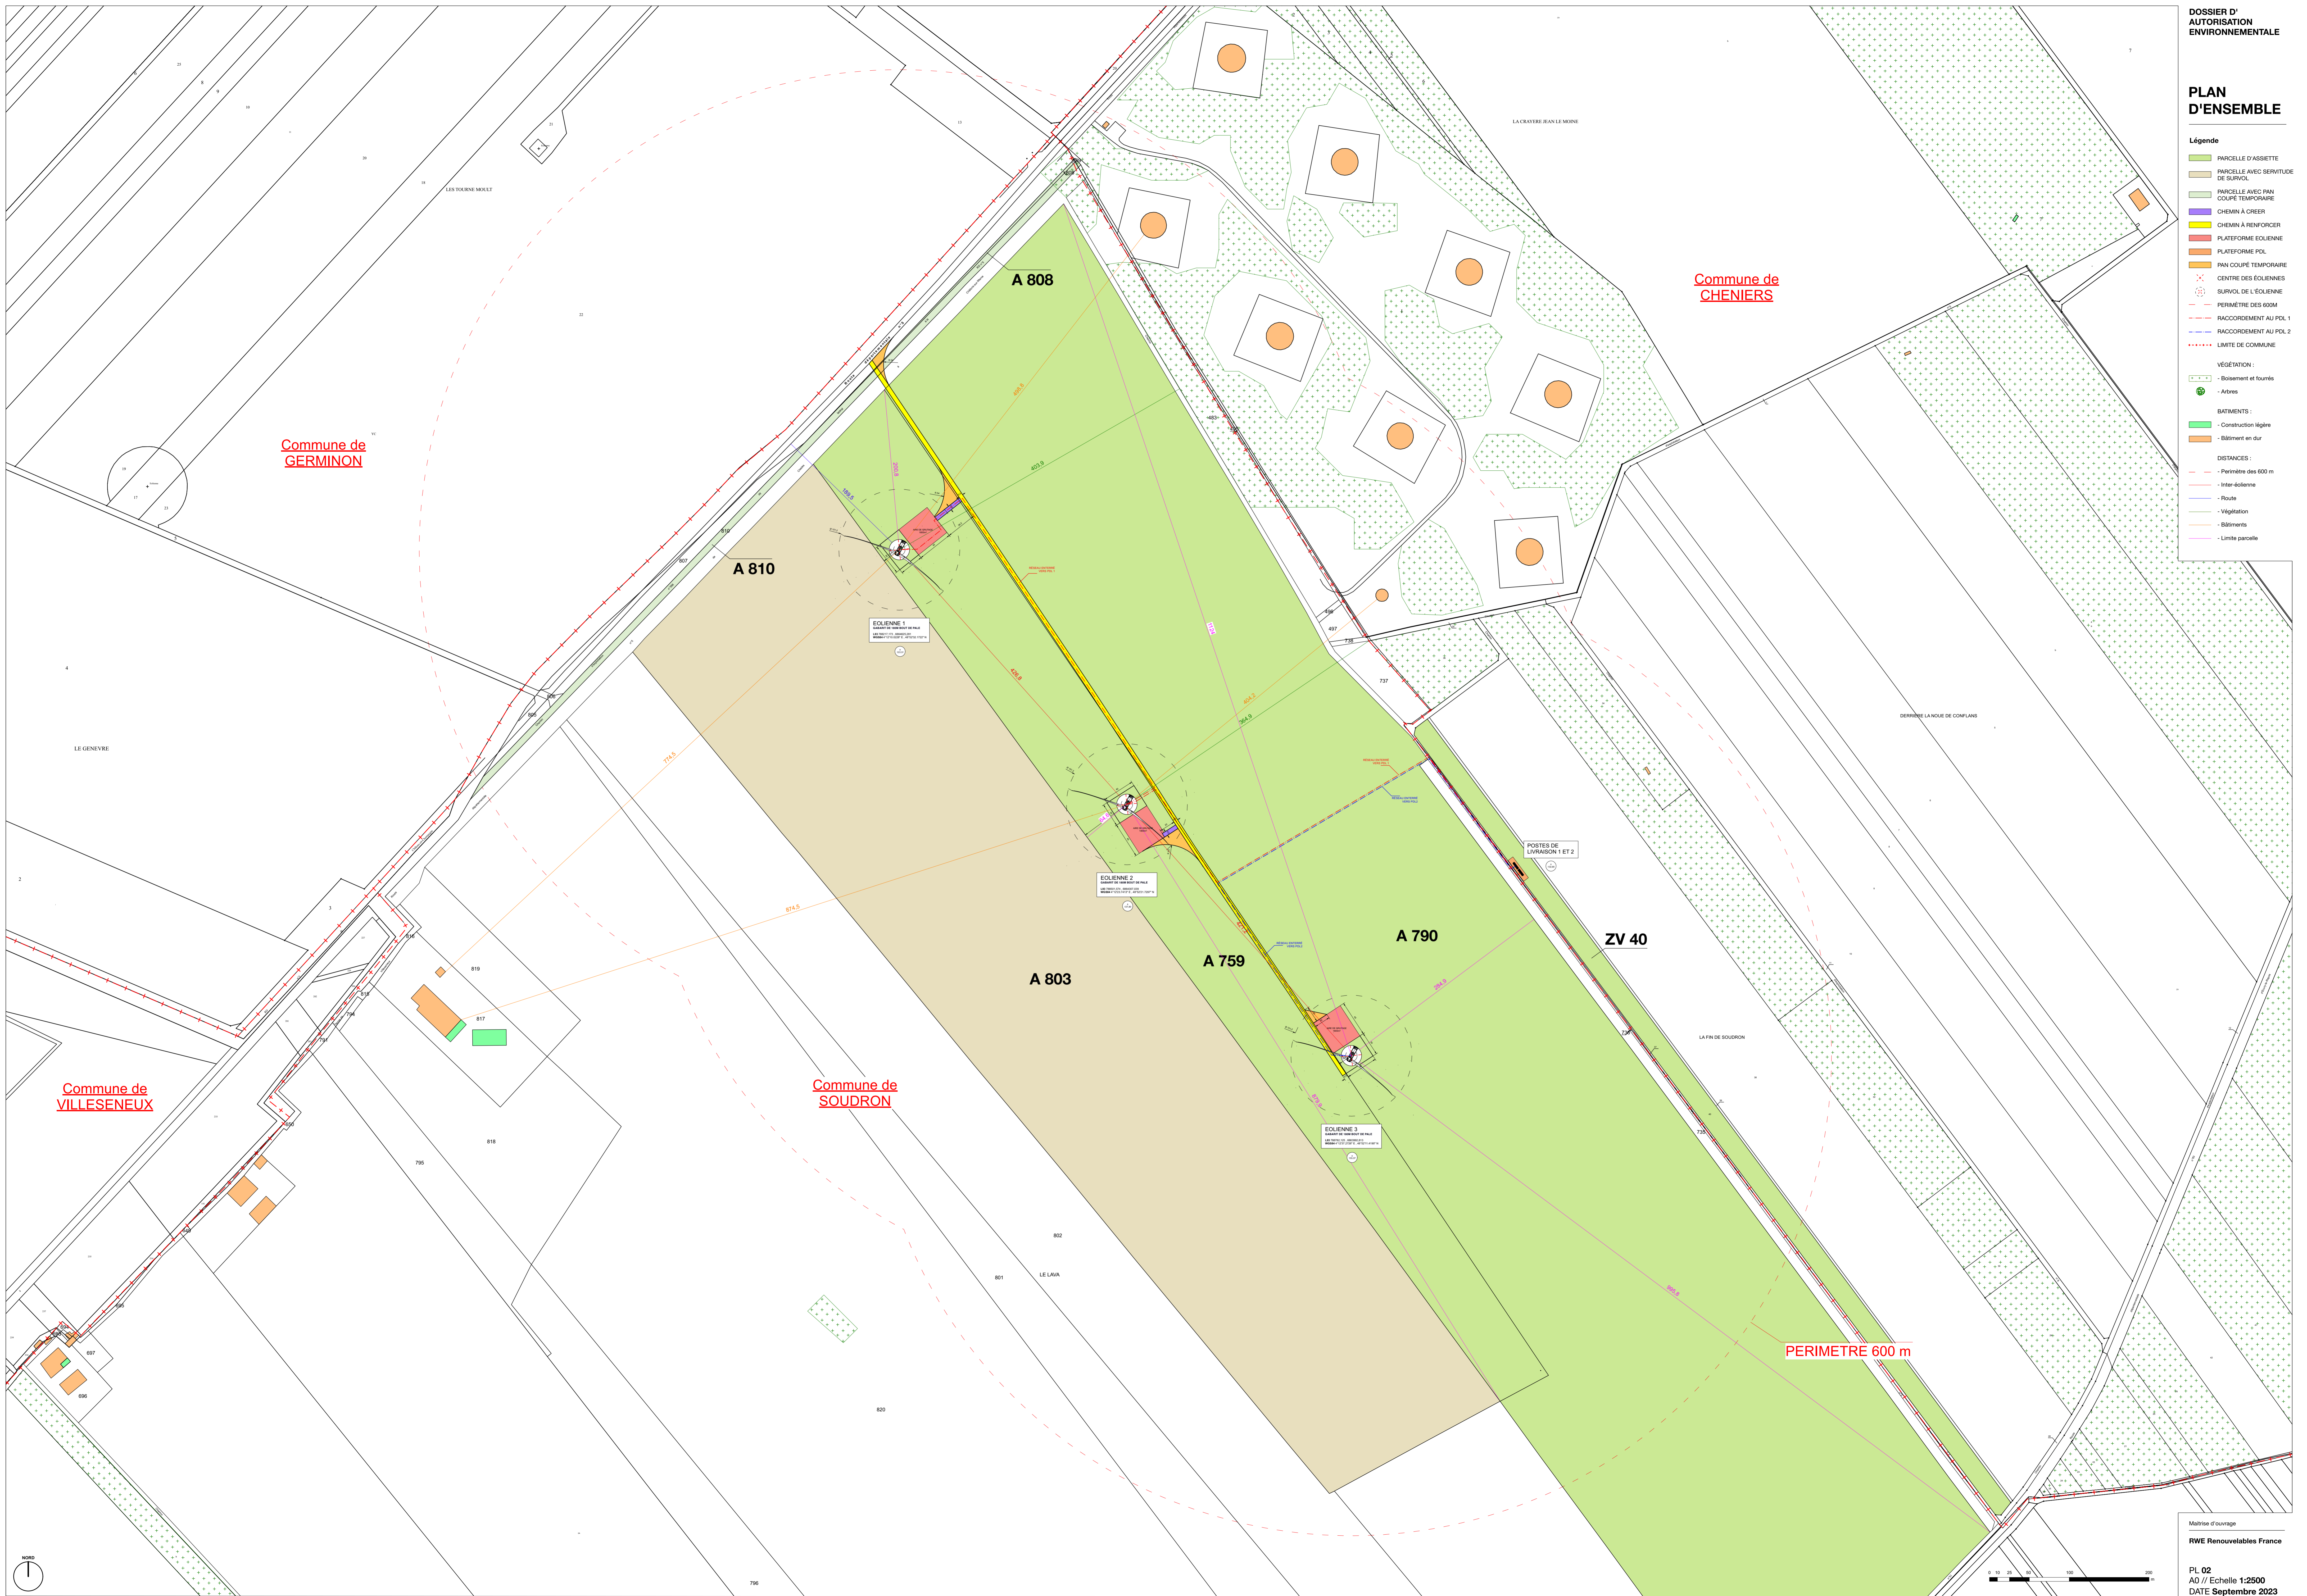

Commune de GERMINON

Commune de CHENIERS

Commune de SOUDRON

Commune de VILLESENEUX